



CONCEPT PROPERTY Sp. z o.o.

ul. Podgórna 63

70-205 Szczecin

e mail : info@concept.szczecin.pl

PROJEKT BUDOWLANY

ZMIANA WYSOKOŚCI OKIEN w SALI GIMNASTYCZNEJ w SZKOLE PODSTAWOWEJ w KRZĘCINIE

INWESTOR	Gmina Krzęcin ul. Tylna 7 73-231 Krzęcin	
ADRES INWESTYCJI	73-231 Krzęcin ul. Pogodna 4 nr działek 291/4; 291/7; 468/2 obr. Krzęcin	
BRANŻA	ARCHITEKTURA	
KATEGORIA OBIEKTU BUDOWLANEGO	kategoria IX	
AUTOR PROJEKTU	mgr inż. arch. Iwona Kaczyńska	upr. bud.56/Sz/2000 specjalność architektoniczna
PROJEKTANT	mgr inż. arch. Iwona Kaczyńska	upr. bud.56/Sz/2000 specjalność architektoniczna
SPRAWDZIŁ	mgr inż. arch. Zdzisław Kaczyński	upr. bud.160/Sz/83 specjalność architektoniczna
OPRACOWAŁ	mgr inż. arch. Tomasz Sobiecki	
DATA OPRACOWANIA	wrzesień 2016 r	

PROJEKT BUDOWLANY
ZMIANA WYSOKOŚCI OKIEN w SALI GIMNASTYCZNEJ w SZKOLE PODSTAWOWEJ
w KRZĘCINIE
73-231 Krzęcin, ul. Pogodna 4; nr działek 291/4; 291/7; 468/2 obr. Krzęcin

I. OŚWIADCZENIE PROJEKTANTÓW

Na podstawie art. 20 Prawa Budowlanego (Dz. U. poz. 290 z 2016r.) oświadczamy, że projekt budowlany branży architektonicznej zmiany wysokości okien w Sali gimnastycznej Szkoły Podstawowej w Krzęcinie, ul. Pogodna 4; nr działek 291/4; 291/7; 468/2 obr. Krzęcin został wykonany zgodnie z obowiązującymi przepisami oraz zasadami wiedzy technicznej.

Projektant:

mgr inż. arch. Iwona Kaczyńska
upr. bud.56/Sz/2000
specjalność architektoniczna

Sprawdzający:

mgr inż. arch. Zdzisław Kaczyński
upr. bud.160/Sz/83
specjalność architektoniczna

II. OPIS TECHNICZNY

III. CZĘŚĆ GRAFICZNA

rys. 1. Sytuacja	1:500
rys. 2. Rzut sali gimnastycznej - inwentaryzacja	1:100
rys. 3. Przekrój A-A - inwentaryzacja	1:100
rys. 4. Elewacja południowa - inwentaryzacja	1:100
rys. 5. Rzut sali gimnastycznej – projekt	1:100
rys. 6. Przekrój A-A - projekt	1:100
rys. 7. Elewacja południowa - projekt	1:100

I. OPIS TECHNICZNY

1. Dane ogólne

1.1 Lokalizacja

Krzęcin, ul. Pogodna 4; działki 291/4; 291/7; 468/2 obr. Krzęcin

1.2 Podstawa opracowania

- Umowa z Gminą Krzęcin
- Inwentaryzacja budowlana
- Obowiązujące normy i przepisy:
- Rozporządzenie Ministra Infrastruktury z dnia 12 kwietnia 2002 r. w sprawie warunków technicznych jakim powinny odpowiadać budynki i ich usytuowanie

1.3 Przedmiot i zakres inwestycji

1.3.1 Przedmiotem inwestycji jest przebudowa okien elewacji południowej sali gimnastycznej polegająca na zmianie ich wysokości.

1.4 Stan prawny

Budynek jest własnością Gminy Krzęcin.

2.0 Opis stanu istniejącego

Budynek będący przedmiotem niniejszego opracowania wybudowany w latach 80-tych XX wieku składa się z trzech części:

- *część pierwsza – budynek szkoły i przedszkola:*
- *część druga – łącznik*
- *część trzecia – zespół sportowy*
 - budynek wzniesiony metodą tradycyjną, murowany z elementów małowymiarowych (błoczki silka), niepodpiwniczony, jedno kondygnacyjny, składający się z dwóch części: -
 - część wyższa – sala gimnastyczna,
 - część niższa – zaplecze .

Okna:

-drewniane dwurzędowe, jedno i dwudzielne, jednoramowe o niewystarczającej izolacyjności cieplnej.

Okna sali gimnastycznej elewacji południowej mają obecnie wymiary 268x463 cm; $h_p = 275$ cm.

Wszystkie okna nie spełniają obecnych wymagań stawianych izolacyjności termicznej dla przegród budowlanych.

2.1 Dane ogólne

- kategoria obiektu budowlanego – IX; budynki kultury, nauki, oświaty
- wysokość budynku:
 - zespół sportowy - od 8,14 m do 9,04 m
- ilość kondygnacji nadziemnych – 1
- klasyfikacja wysokościowa budynku – budynek niski klasy N

• powierzchnia zabudowy	1 885,30 m ²
<i>w tym zespół sportowy</i>	569,00 m ²
• powierzchnia użytkowa	1 783,88 m ²
<i>w tym zespół sportowy</i>	484,03 m ²
• kubatura	6 291,37 m ³
<i>w tym zespół sportowy</i>	3867,50 m ³

2.2 Wyposażenie instalacyjne

Budynek wyposażony jest w instalacje:

1. wodociągową; wody zimnej i ciepłej,
2. kanalizacji sanitarnej,
3. energii elektrycznej,
4. centralnego ogrzewania: indywidualne gazowe,
5. telefoniczna,
6. domofonowa,
7. alarmowa,
8. wentylacji grawitacyjnej,
9. wentylacji mechanicznej.

3.0 Zakres inwestycji

Budynek zespołu sportowego

Projektuje się podmurowanie istniejących na elewacji południowej sali gimnastycznej (część wyższa zespołu sportowego) otworów okiennych do wysokości $h_p = 115$ cm. Projektuje się okna o wymiarach 268x300 cm.

Zamurowania wykonać z bloczków silikatowych o gr. 24 cm.

Zastosować okna z profili PCV w kolorze białym z nawiewnikami higrosterowanymi. Okna wyposażone w potrójną szybę o wsp. $U=0,5$ W/m²K; wypadkowy współczynnik dla całego okna $U_w \leq 0,90$ W/m²K; wyposażone w tzw. „ciepłą ramkę”, wzmocnienia stalowe. Klamki PCV w kolorze białym.

Parapety z płyt laminowanej MDF w kolorze białym.

Zamontować podokienniki zewnętrzne z blachy ocynkowanej - gr. 0,65 mm.

4.0 Obszar oddziaływania obiektu

Obszar oddziaływania obiektu mieści się w granicach działek Inwestora.

5.0 Strefy ochronne

Strefy ochronne nie występują.

6.0 Bezpieczeństwo pożarowe

Projektowana inwestycja nie zmieni bezpieczeństwa pożarowego budynku.

7.0 Wpływ inwestycji na środowisko i zdrowie ludzi

Projektowana inwestycja nie ma negatywnego oddziaływania na środowisko i zdrowie ludzi.


8.0 Ochrona interesów osób trzecich


Projektowana inwestycja nie narusza interesów osób trzecich.


9.0 Uwagi końcowe

- Wszystkie materiały użyte do budowy winny posiadać odpowiednie atesty, w tym atesty Instytutu Techniki Budowlanej oraz Państwowego Zakładu Higieny,
- Projekt objęty jest prawem autorskim zgodnie z „Ustawą o prawie autorskim i prawach pokrewnych”.


Projektant
arch. IARP Iwona Kaczyńska
upr. bud. 56/Sz/2000

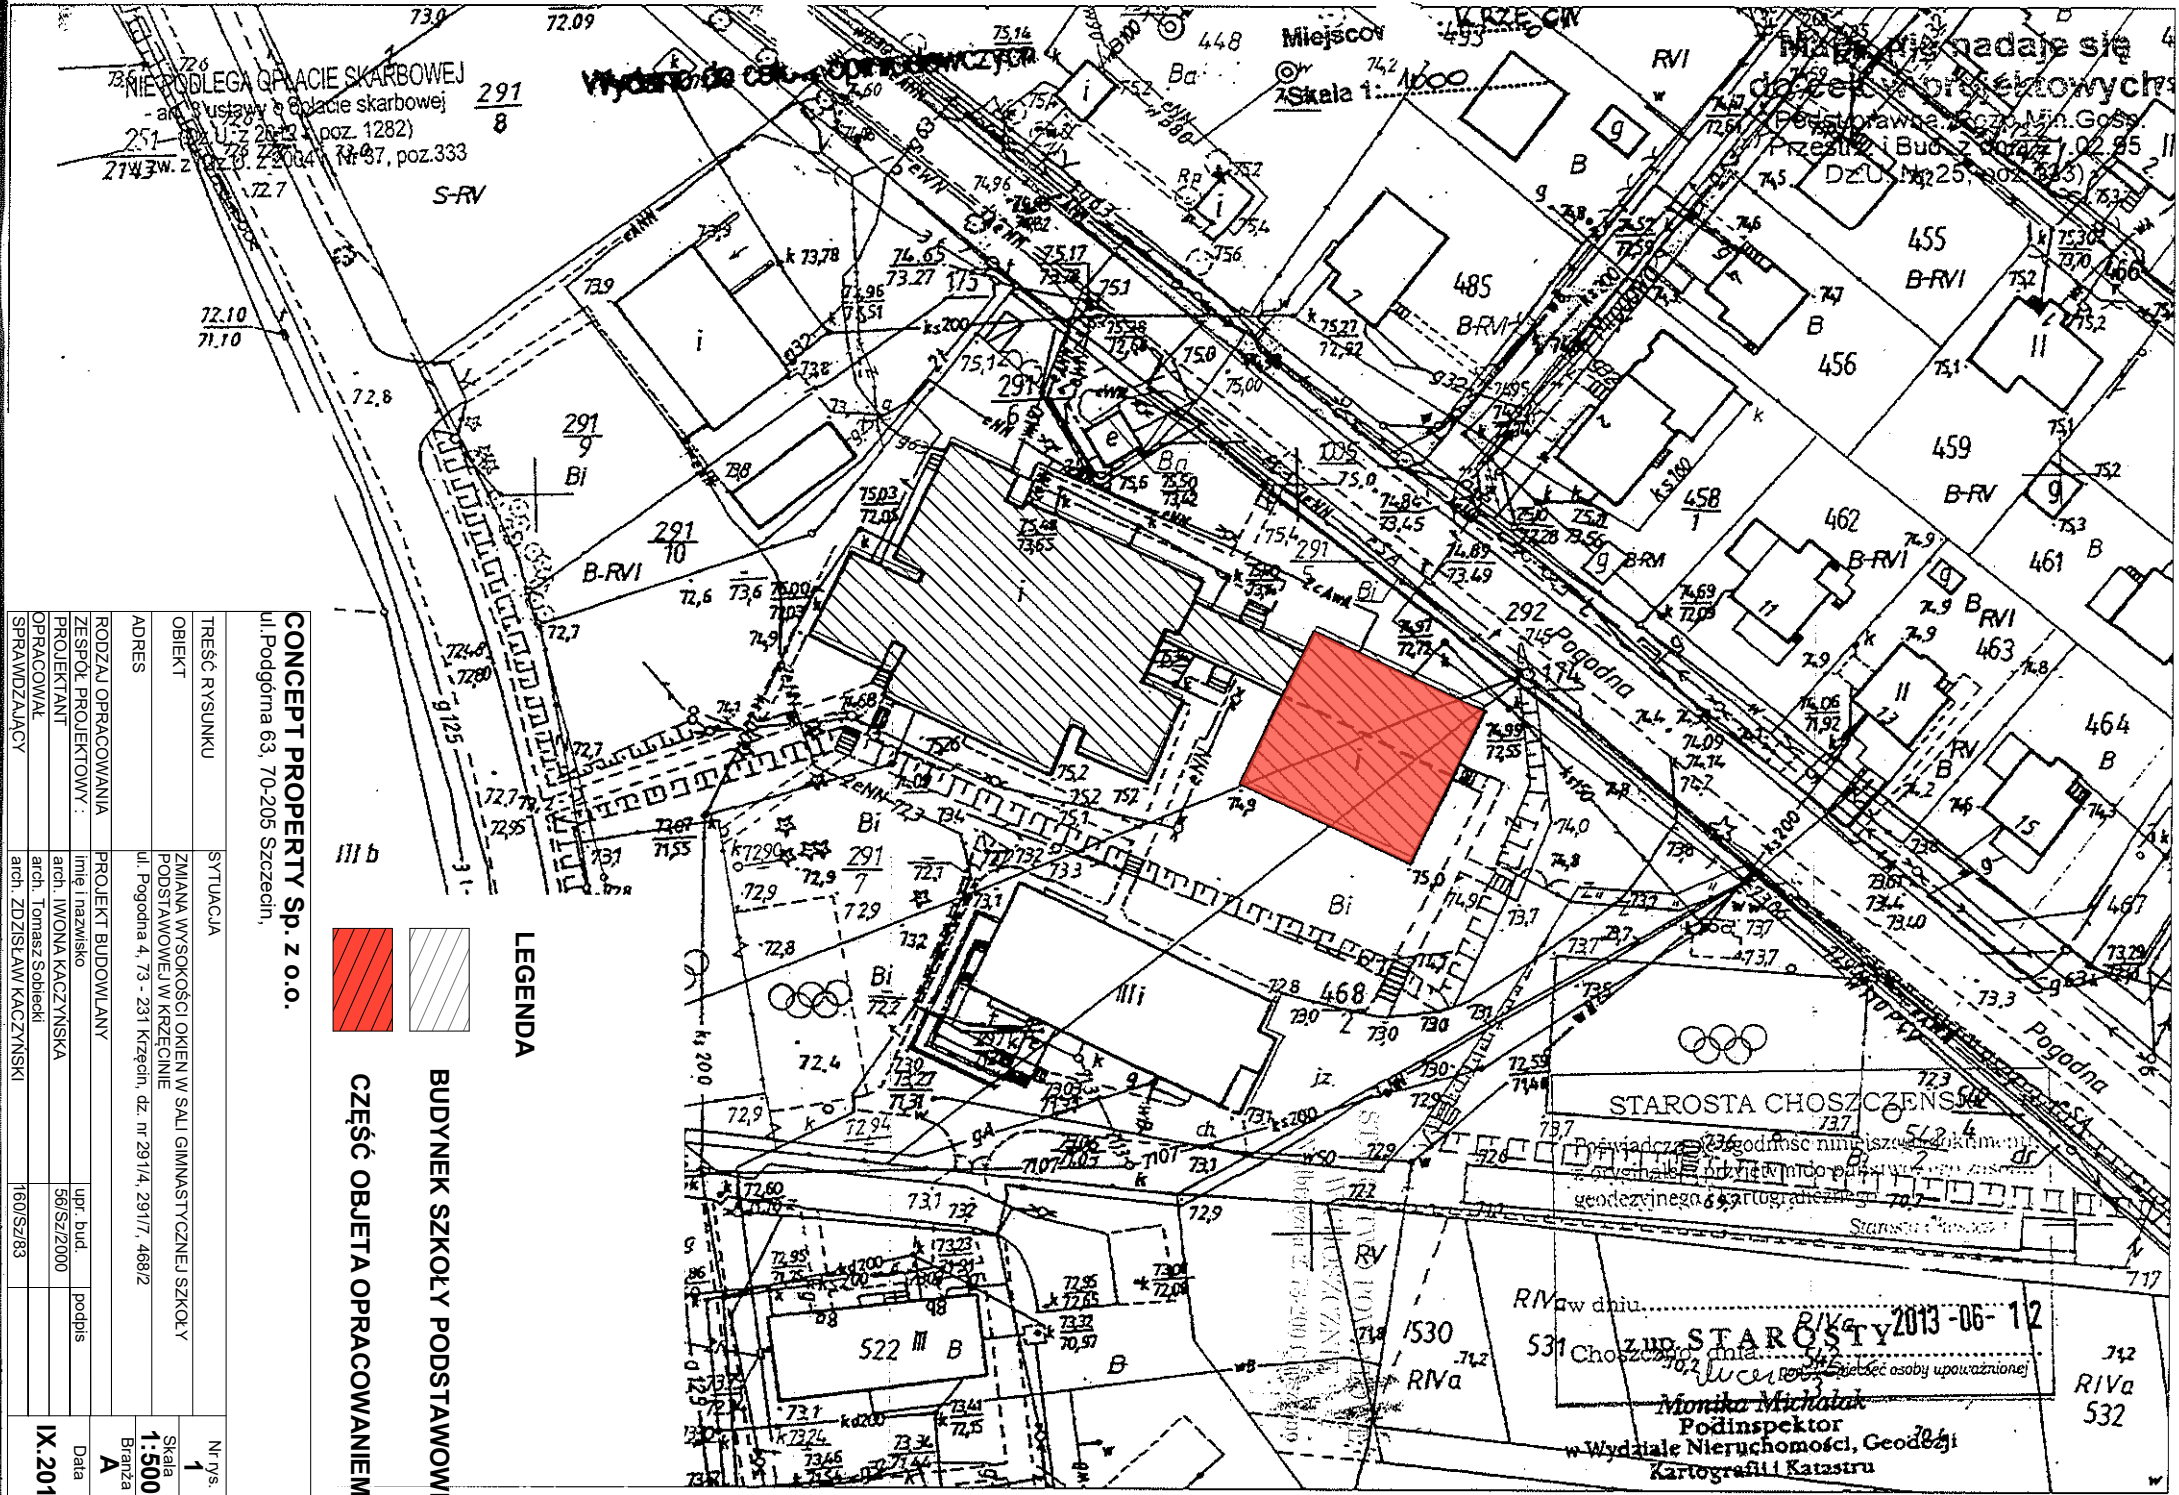

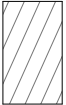
CONCEPT PROPERTY Sp. z o.o.	
ul. Podgórna 63, 70-205 Szczecin,	
LEGENDA	
	CZĘŚĆ OBJĘTA OPRACOWANIEM
	BUDYNEK SZKOŁY PODSTAWOWEJ
III b	
III i	
III j	
III k	
III mn	
III mo	
III mp	
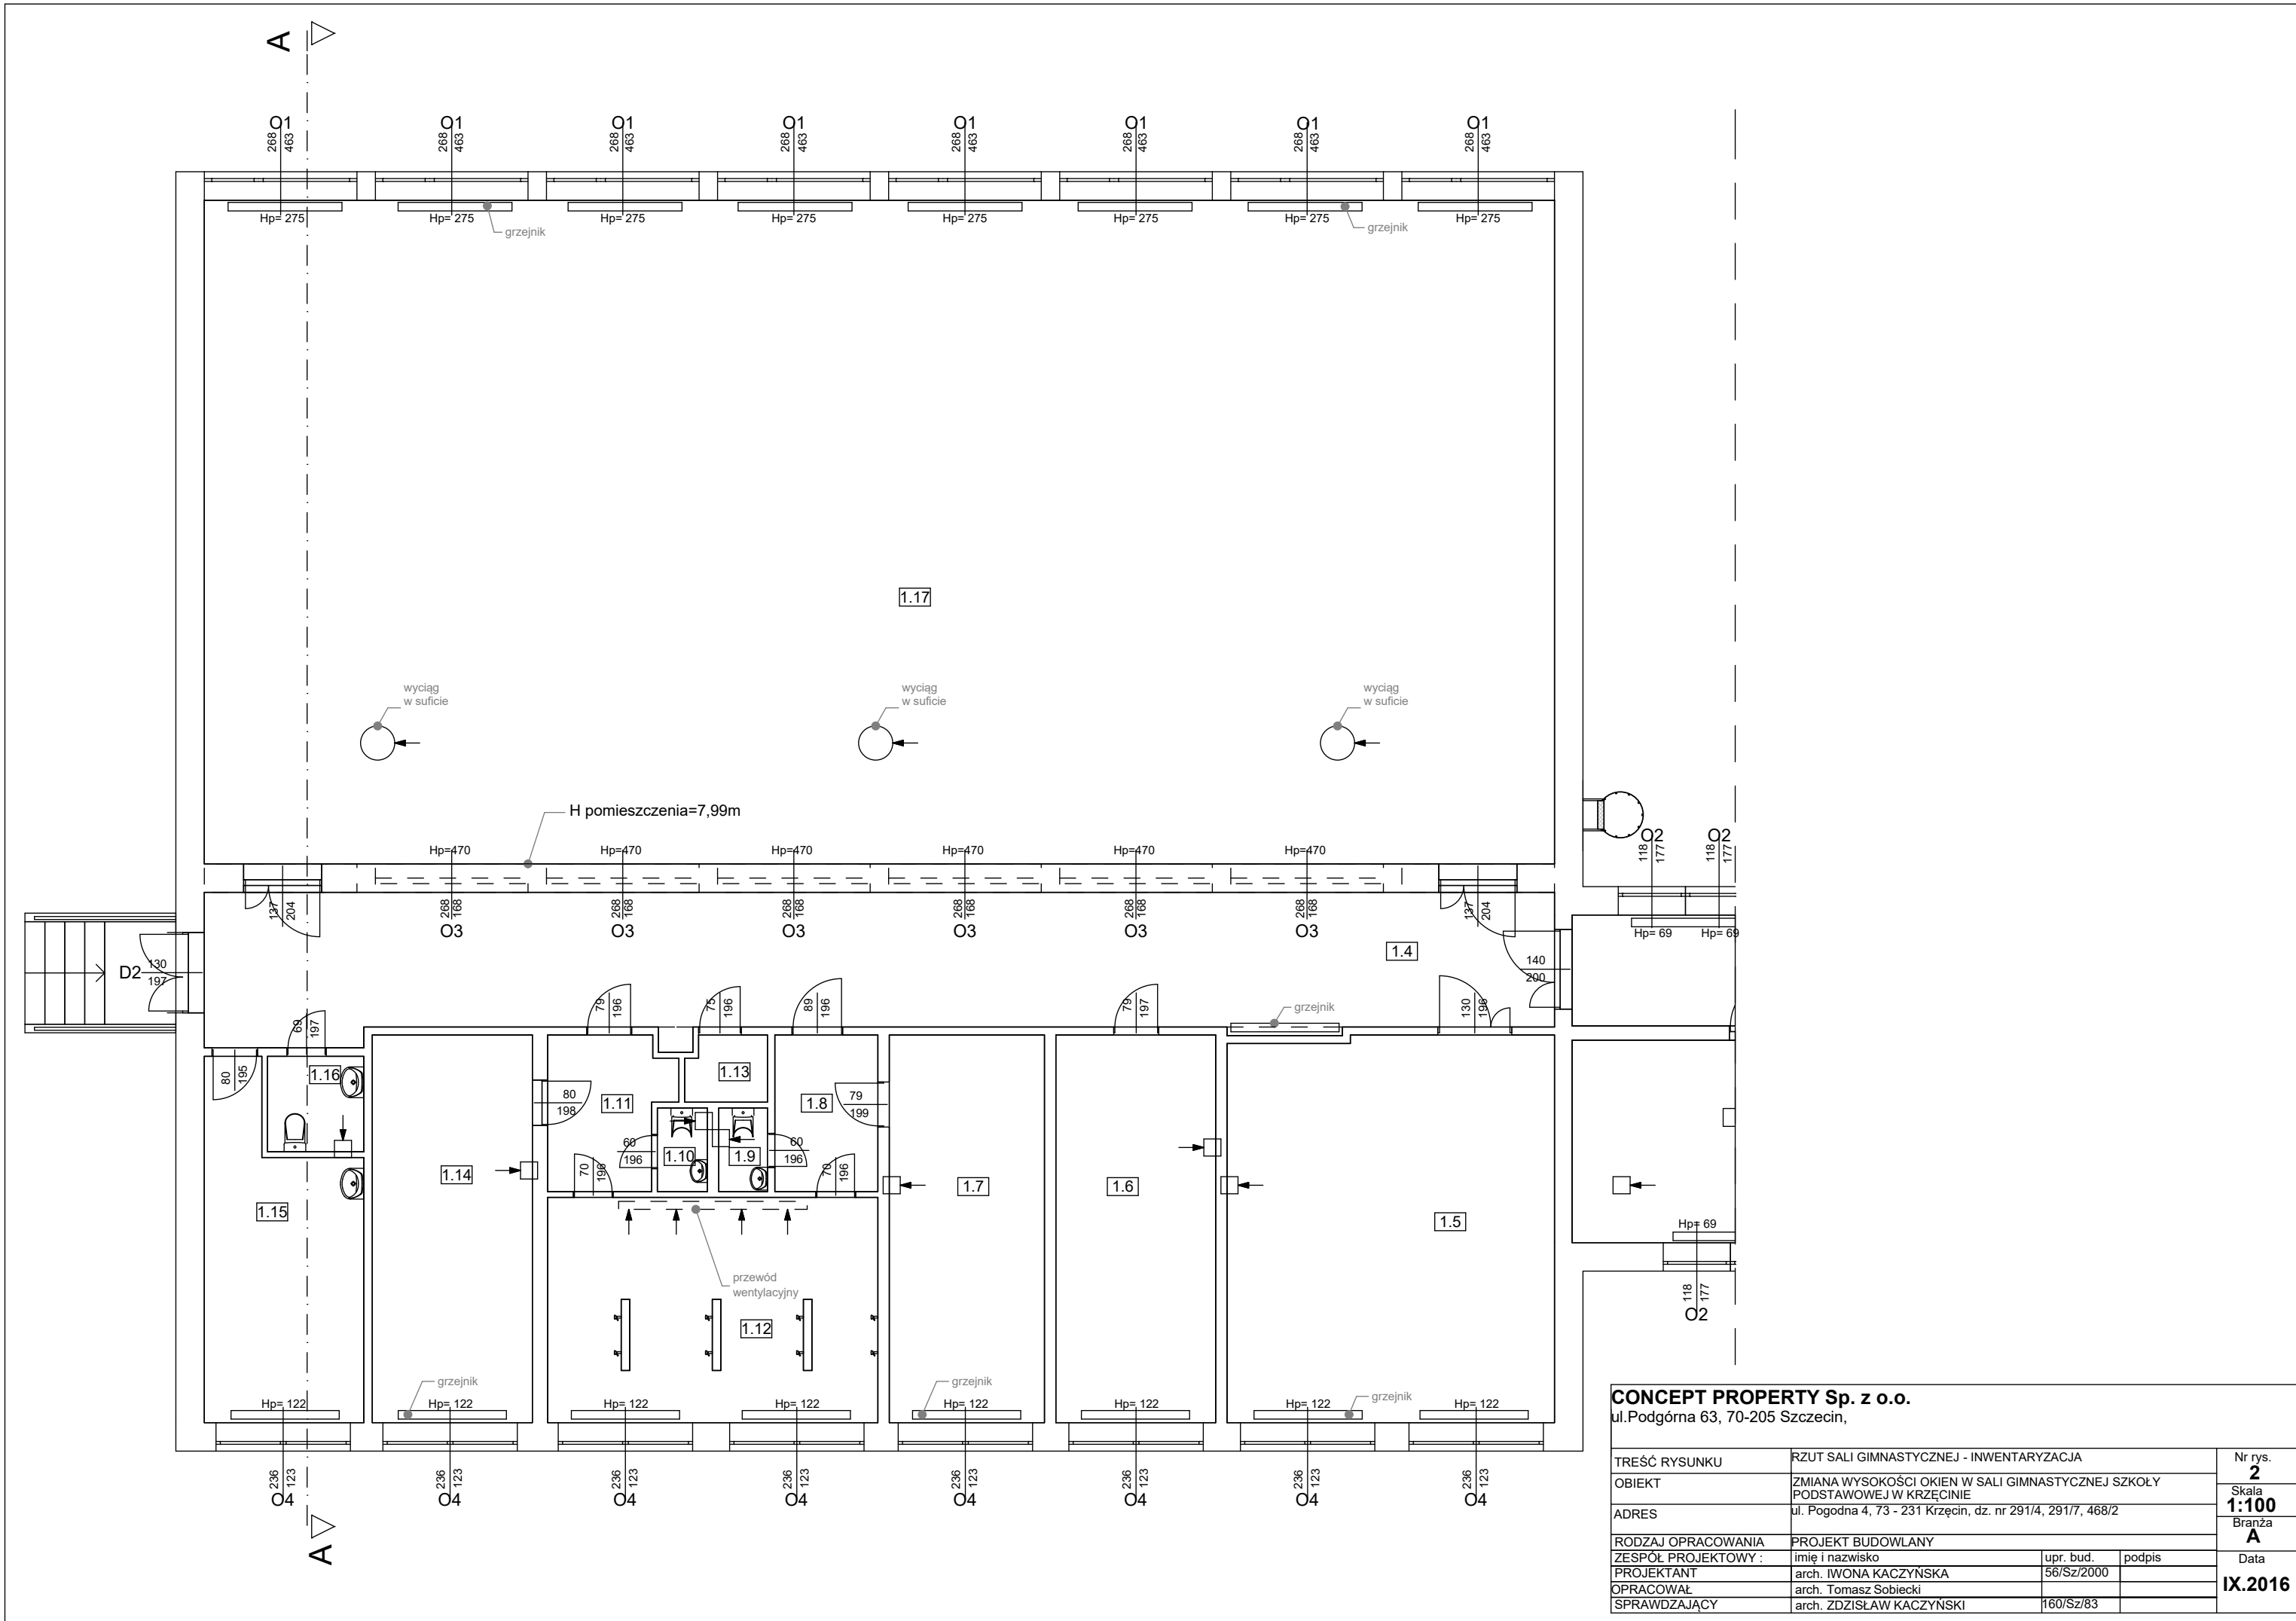

CONCEPT PROPERTY Sp. z o.o. ul.Podgórna 63, 70-205 Szczecin,			
TREŚĆ RYSUNKU	RZUT SALI GIMNASTYCZNEJ - INWENTARYZACJA		
OBIEKT	ZMIANA WYSOKOŚCI OKIEN W SALI GIMNASTYCZNEJ SZKOŁY PODSTAWOWEJ W KRZĘCINIE		
ADRES	ul. Pogodna 4, 73 - 231 Krzęcin, dz. nr 291/4, 291/7, 468/2		
RODZAJ OPRACOWANIA	PROJEKT BUDOWLANY		
ZESPÓŁ PROJEKTOWY :	imię i nazwisko	upr. bud.	podpis
PROJEKTANT	arch. IWONA KACZYŃSKA	56/Sz/2000	
OPRACOWAŁ	arch. Tomasz Sobiecki		
SPRAWDZAJĄCY	arch. ZDZISŁAW KACZYŃSKI	160/Sz/83	
			Nr rys. 2
			Skala 1:100
			Branża A
			Data IX.2016

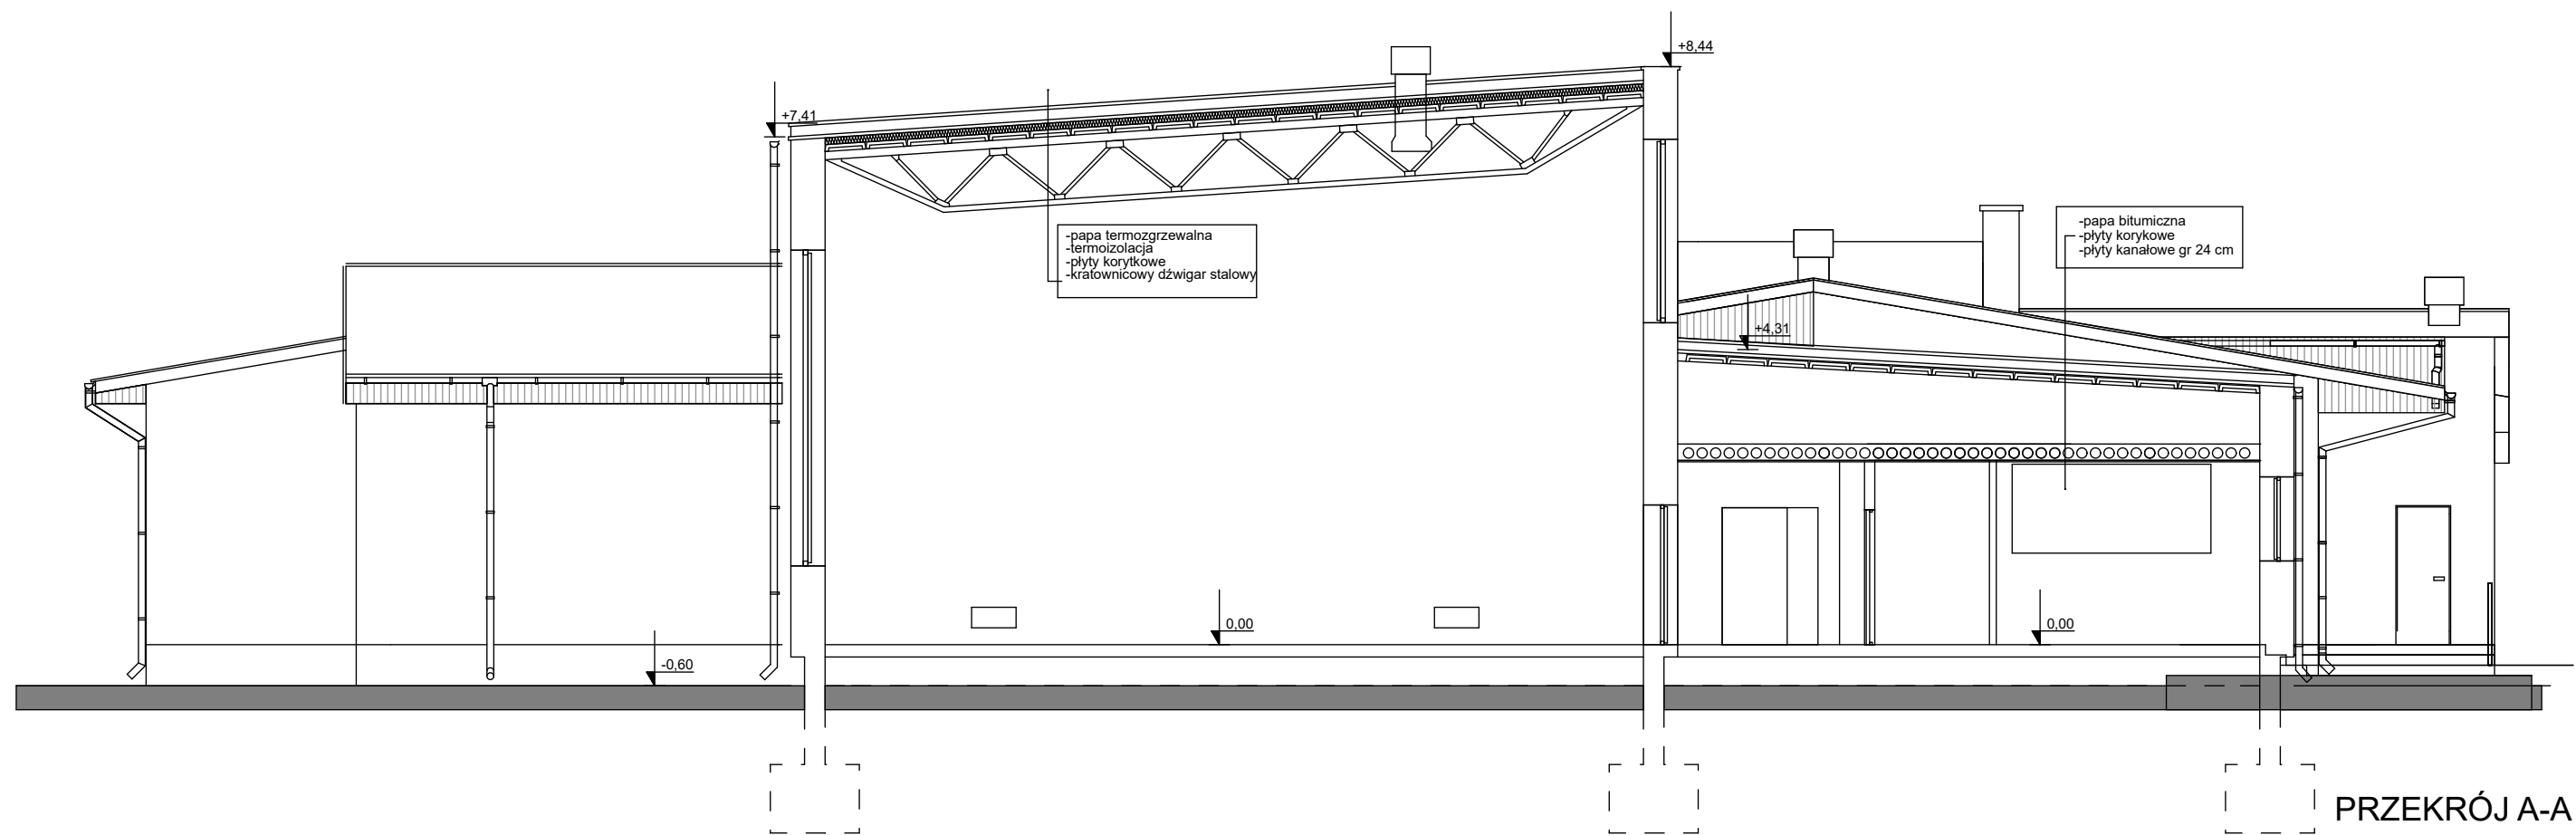


CONCEPT PROPERTY Sp. z o.o. ul.Podgórna 63, 70-205 Szczecin,				
TREŚĆ RYSUNKU	PRZEKRÓJ A-A - INWENTARYZACJA			Nr rys. 3
OBIEKT	TERMOMODERNIZACJA BUDYNKU SZKOŁY PODSTAWOWEJ WRAZ Z WYKORZYSTANIEM OZE			Skala 1:100
ADRES	ul. Pogodna 4, 73 - 231 Krzęcin, dz. nr 291/4, 291/7, 468/2			Branża A
RODZAJ OPRACOWANIA	PROJEKT WYKONAWCZY			Data IX.2016
ZESPÓŁ PROJEKTOWY :	imię i nazwisko	upr. bud.	podpis	
PROJEKTANT	arch. IWONA KACZYŃSKA	56/Sz/2000		
OPRACOWAŁ	arch. Tomasz Sobiecki			
SPRAWDZAJĄCY	arch. ZDZIŚŁAW KACZYŃSKI	160/Sz/83		

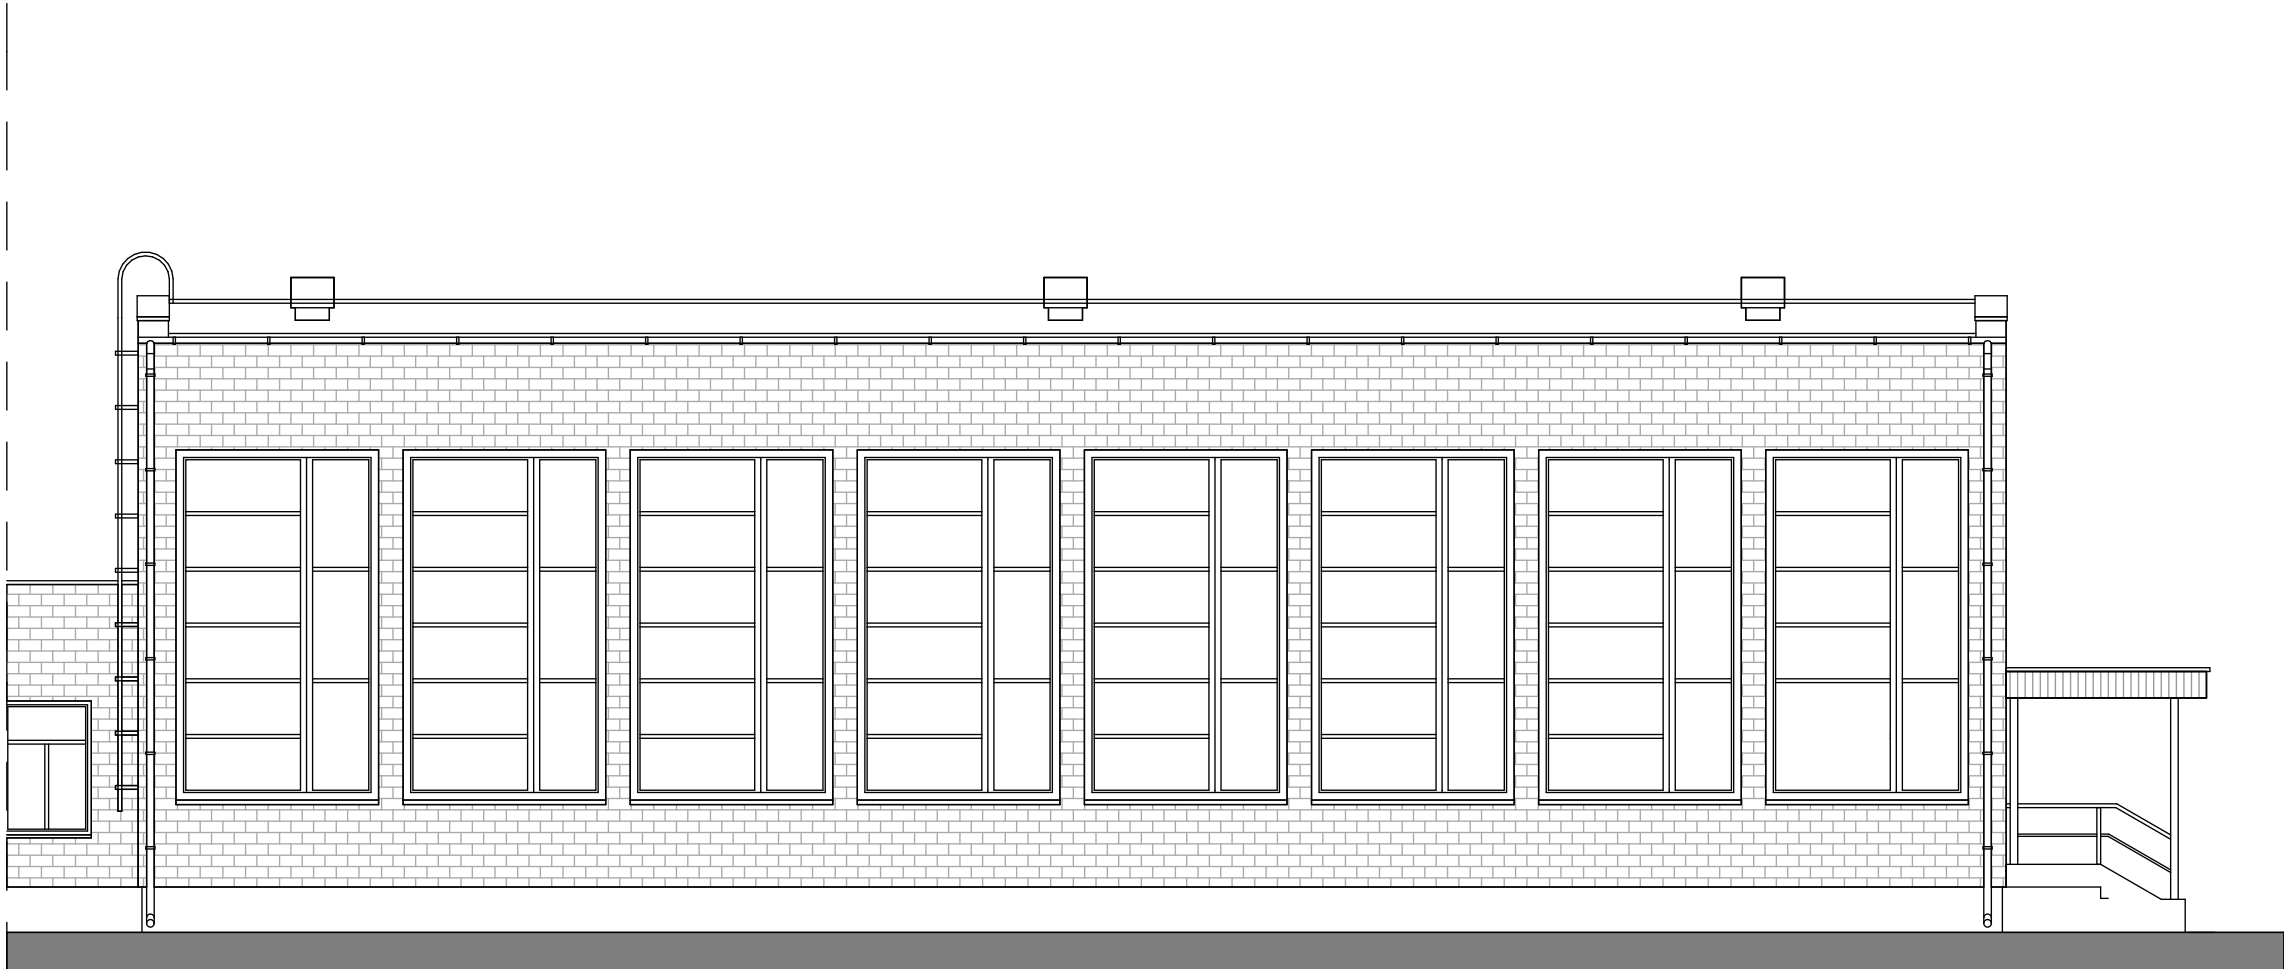


ELEWACJA POŁUDNIOWA


CONCEPT PROPERTY Sp. z o.o. ul.Podgórna 63, 70-205 Szczecin,				
TREŚĆ RYSUNKU	ELEWACJA POŁUDNIOWA - INWENTARYZACJA			Nr rys. 4
OBIEKT	ZMIANA WYSOKOŚCI OKIEN W SALI GIMNASTYCZNEJ SZKOŁY PODSTAWOWEJ W KRZĘCINIE			Skala 1:100
ADRES	ul. Pogodna 4, 73 - 231 Krzęcin, dz. nr 291/4, 291/7, 468/2			Branża A
RODZAJ OPRACOWANIA	PROJEKT BUDOWLANY			Data IX.2016
ZESPÓŁ PROJEKTOWY :	imię i nazwisko	upr. bud.	podpis	
PROJEKTANT	arch. IWONA KACZYŃSKA	56/Sz/2000		
OPRACOWAŁ	arch. Tomasz Sobiecki			
SPRAWDZAJĄCY	arch. ZDZISŁAW KACZYŃSKI	160/Sz/83		

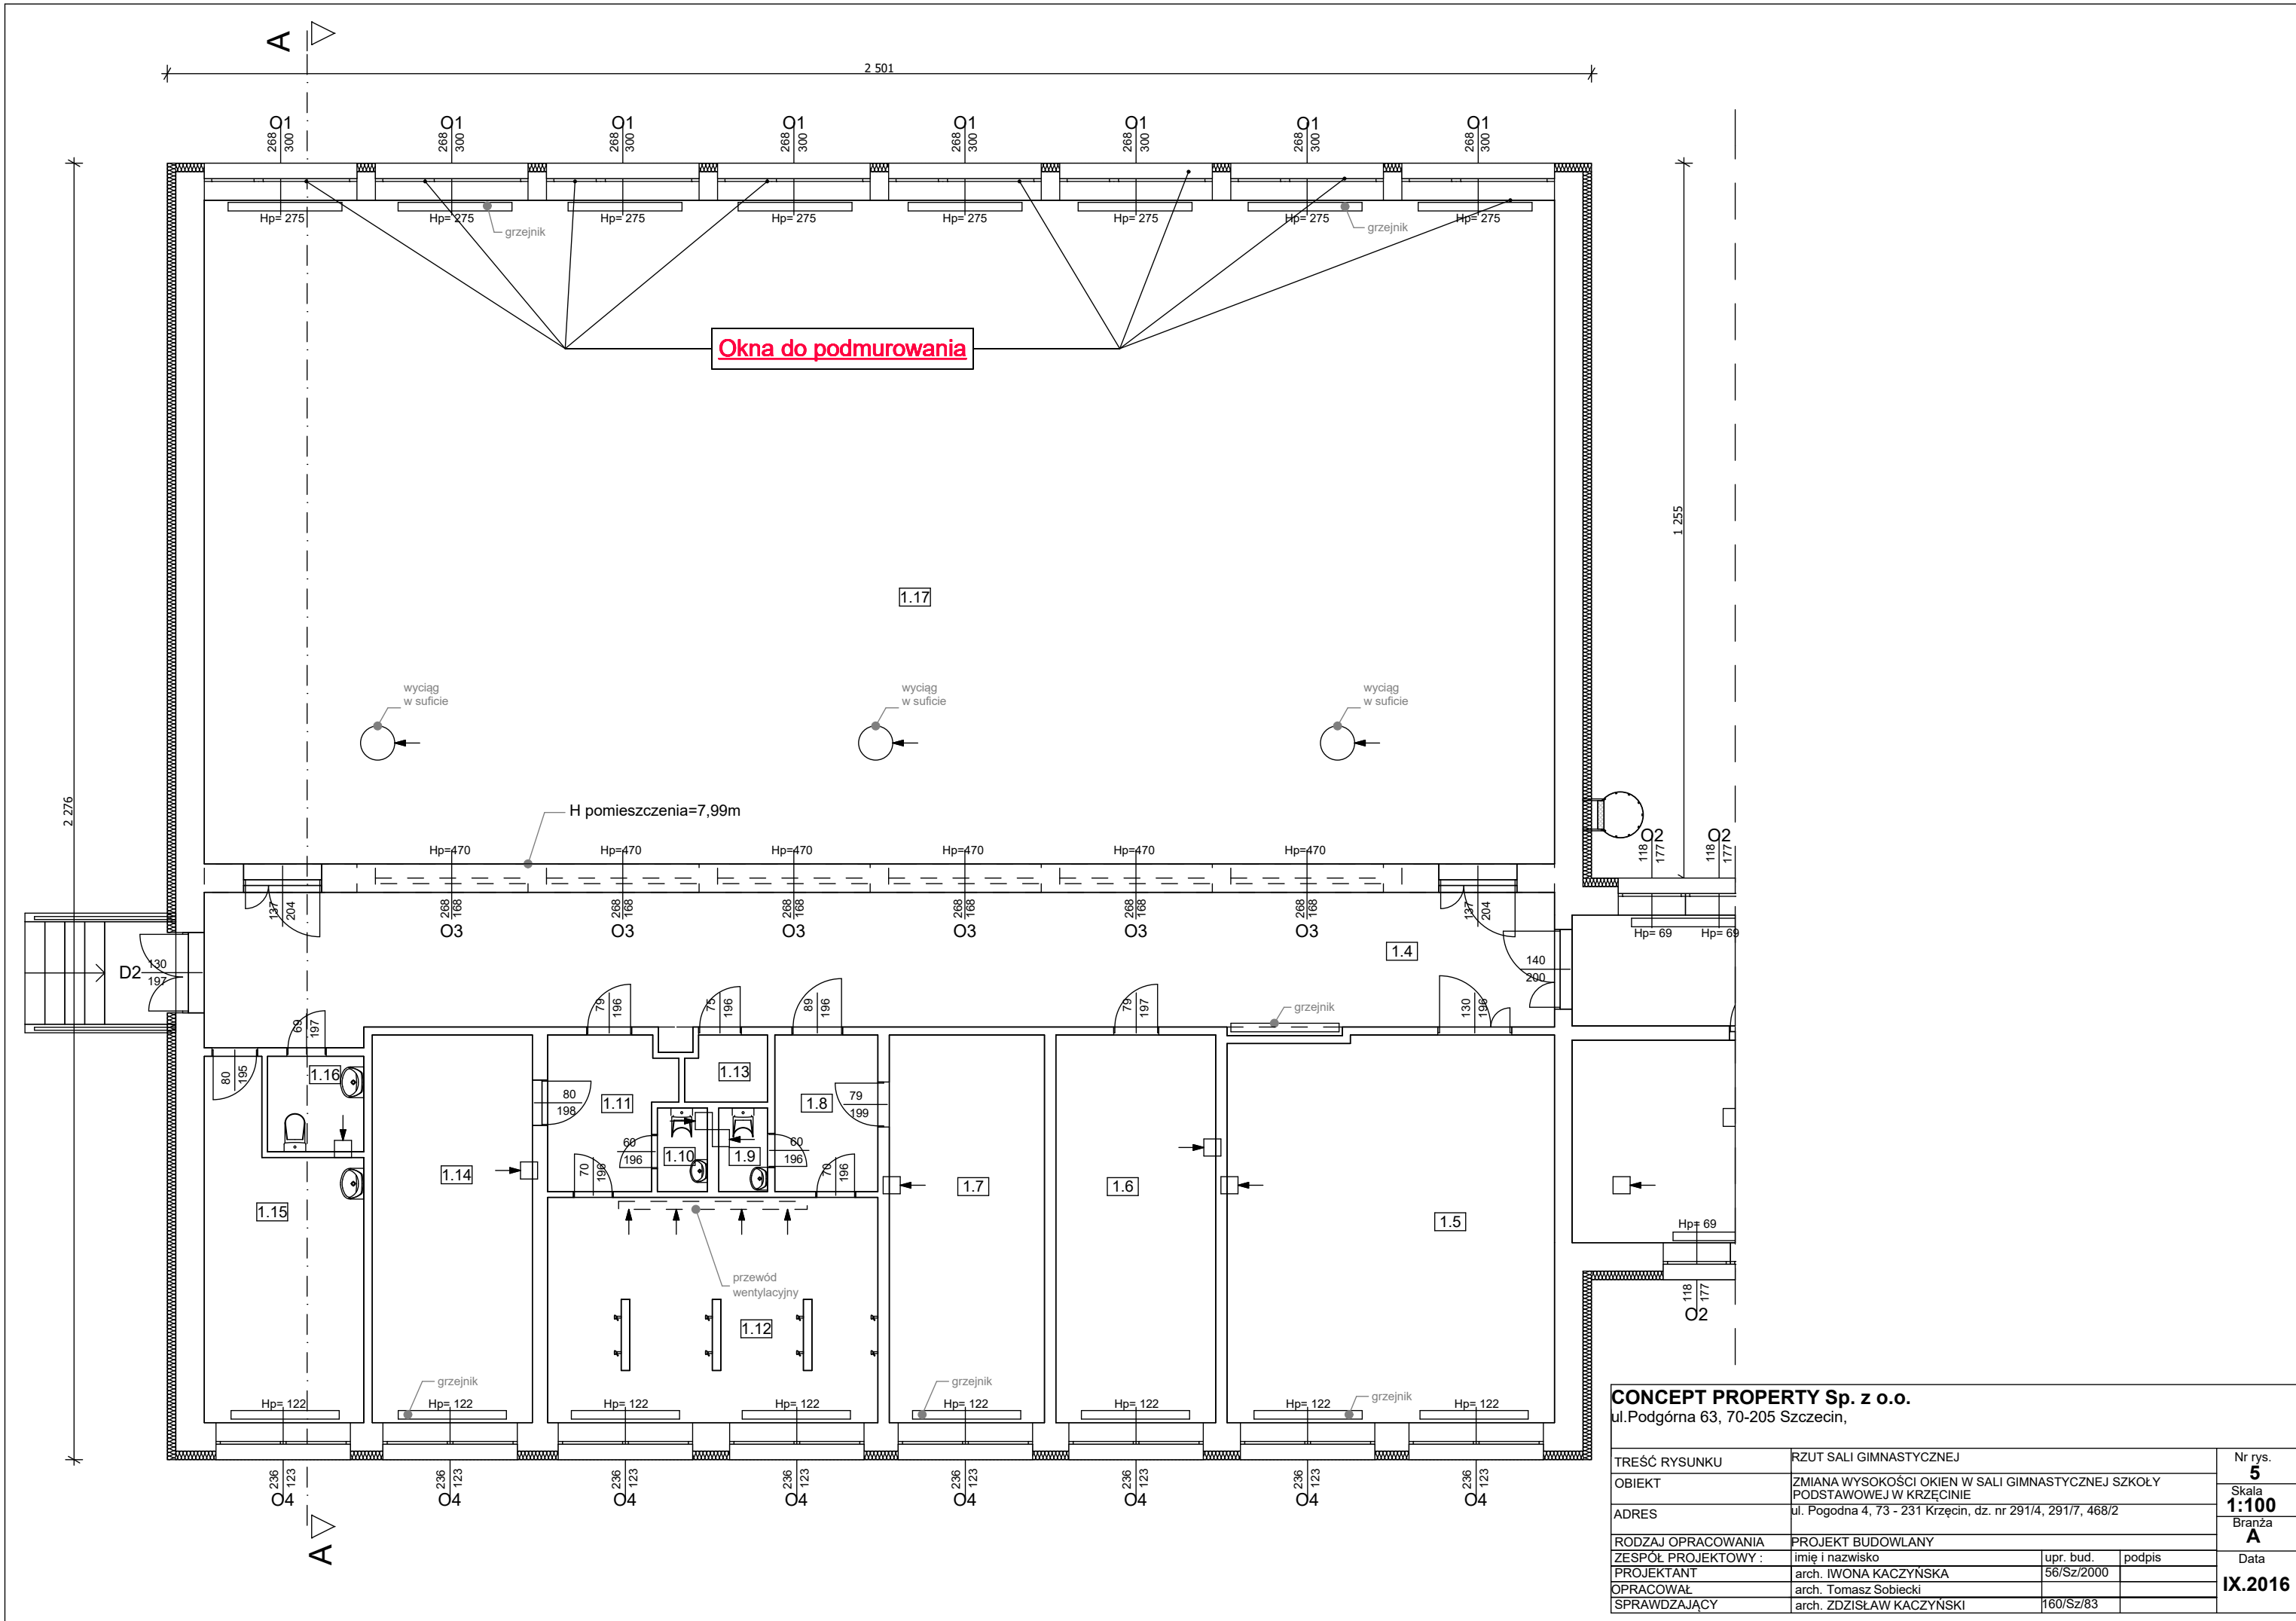

CONCEPT PROPERTY Sp. z o.o. ul.Podgórna 63, 70-205 Szczecin,			
TREŚĆ RYSUNKU	RZUT SALI GIMNASTYCZNEJ		
OBIEKT	ZMIANA WYSOKOŚCI OKIEN W SALI GIMNASTYCZNEJ SZKOŁY PODSTAWOWEJ W KRZĘCINIE		
ADRES	ul. Pogodna 4, 73 - 231 Krzęcin, dz. nr 291/4, 291/7, 468/2		
RODZAJ OPRACOWANIA	PROJEKT BUDOWLANY		
ZESPÓŁ PROJEKTOWY :	imię i nazwisko	upr. bud.	podpis
PROJEKTANT	arch. IWONA KACZYŃSKA	56/Sz/2000	
OPRACOWAŁ	arch. Tomasz Sobiecki		
SPRAWDZAJĄCY	arch. ZDZISŁAW KACZYŃSKI	160/Sz/83	
			Nr rys. 5
			Skala 1:100
			Branża A
			Data IX.2016

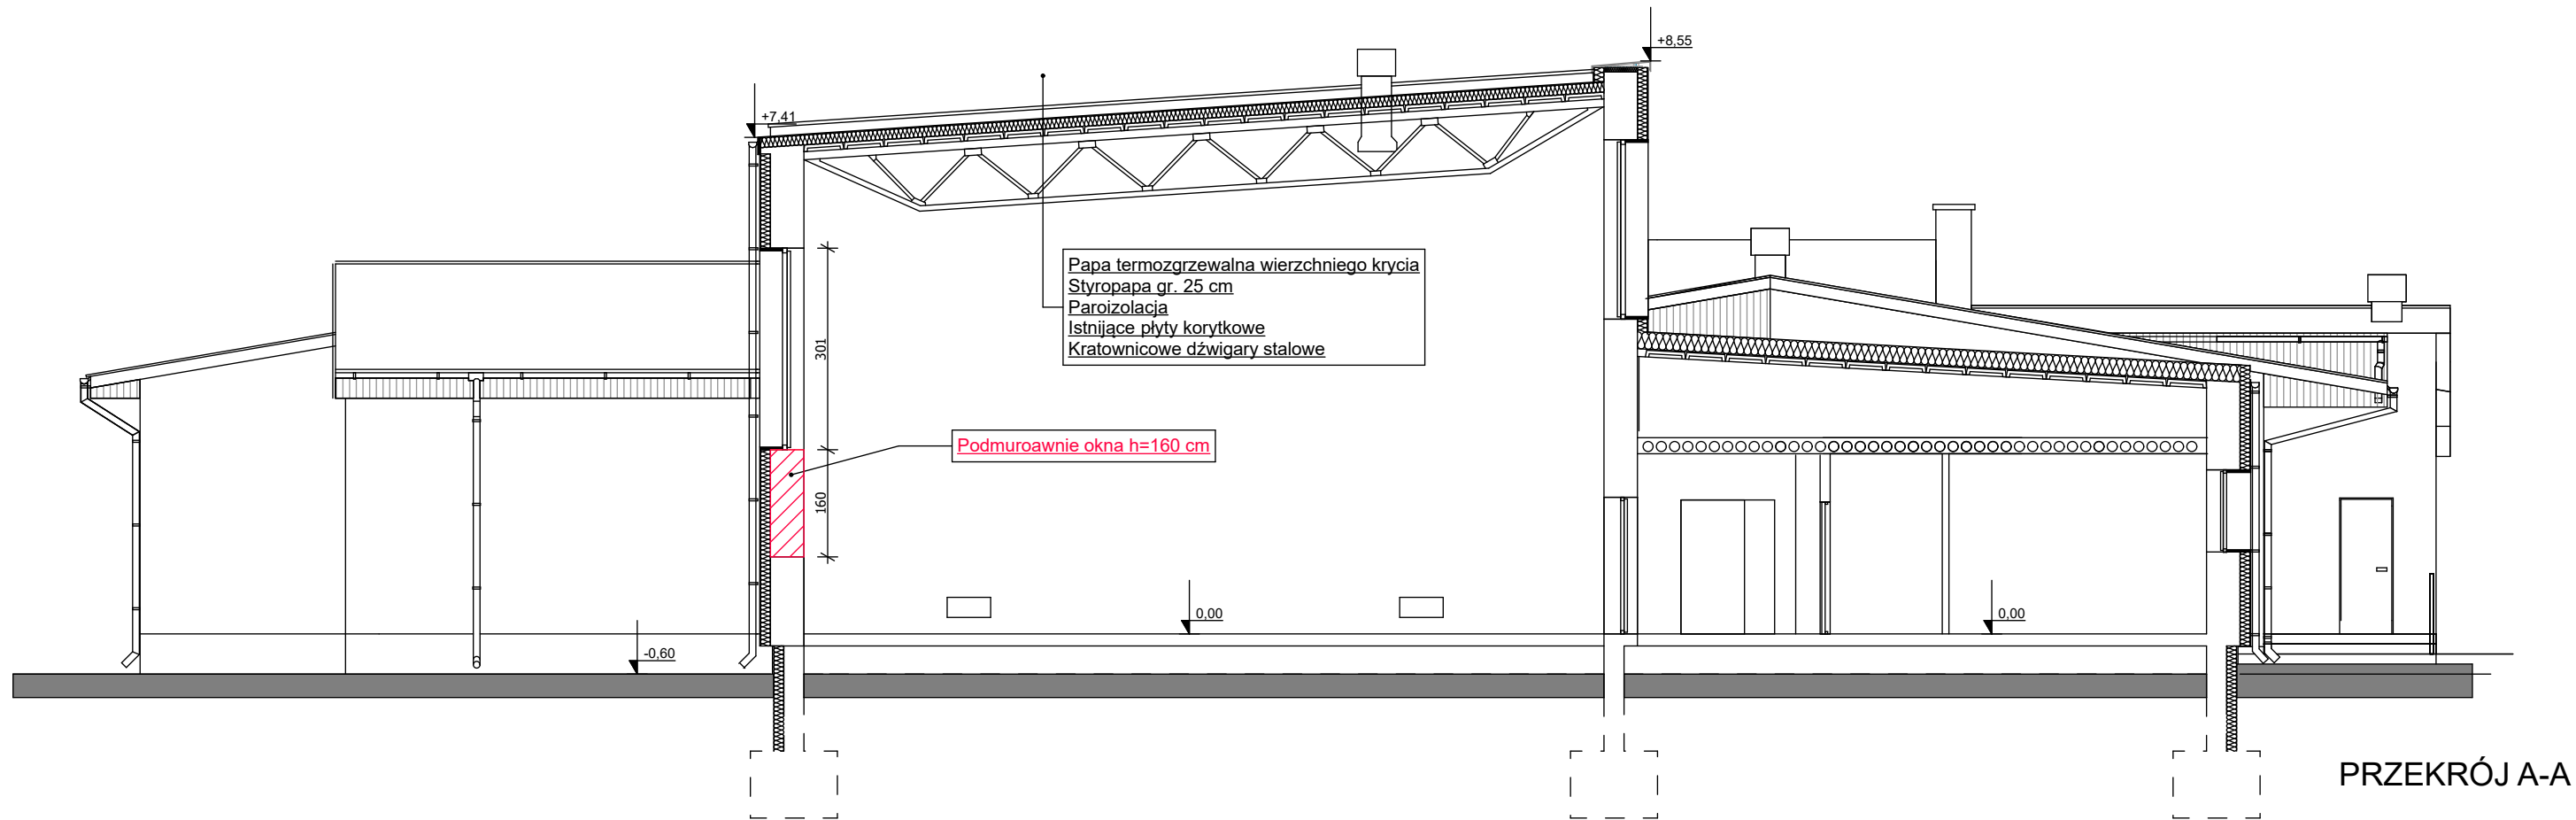

CONCEPT PROPERTY Sp. z o.o. ul.Podgórna 63, 70-205 Szczecin,				
TREŚĆ RYSUNKU	PRZEKRÓJ A-A, B-B			Nr rys. 6
OBIEKT	TERMOMODERNIZACJA BUDYNKU SZKOŁY PODSTAWOWEJ WRAZ Z WYKORZYSTANIEM OZE			Skala 1:100
ADRES	ul. Pogodna 4, 73 - 231 Krzęcin, dz. nr 291/4, 291/7, 468/2			Branża A
RODZAJ OPRACOWANIA	PROJEKT BUDOWLANY			Data IX.2016
ZESPÓŁ PROJEKTOWY :	imię i nazwisko	upr. bud.	podpis	
PROJEKTANT	arch. IWONA KACZYŃSKA	56/Sz/2000		
OPRACOWAŁ	arch. Tomasz Sobiecki			
SPRAWDZAJĄCY	arch. ZDZISŁAW KACZYŃSKI	160/Sz/83		

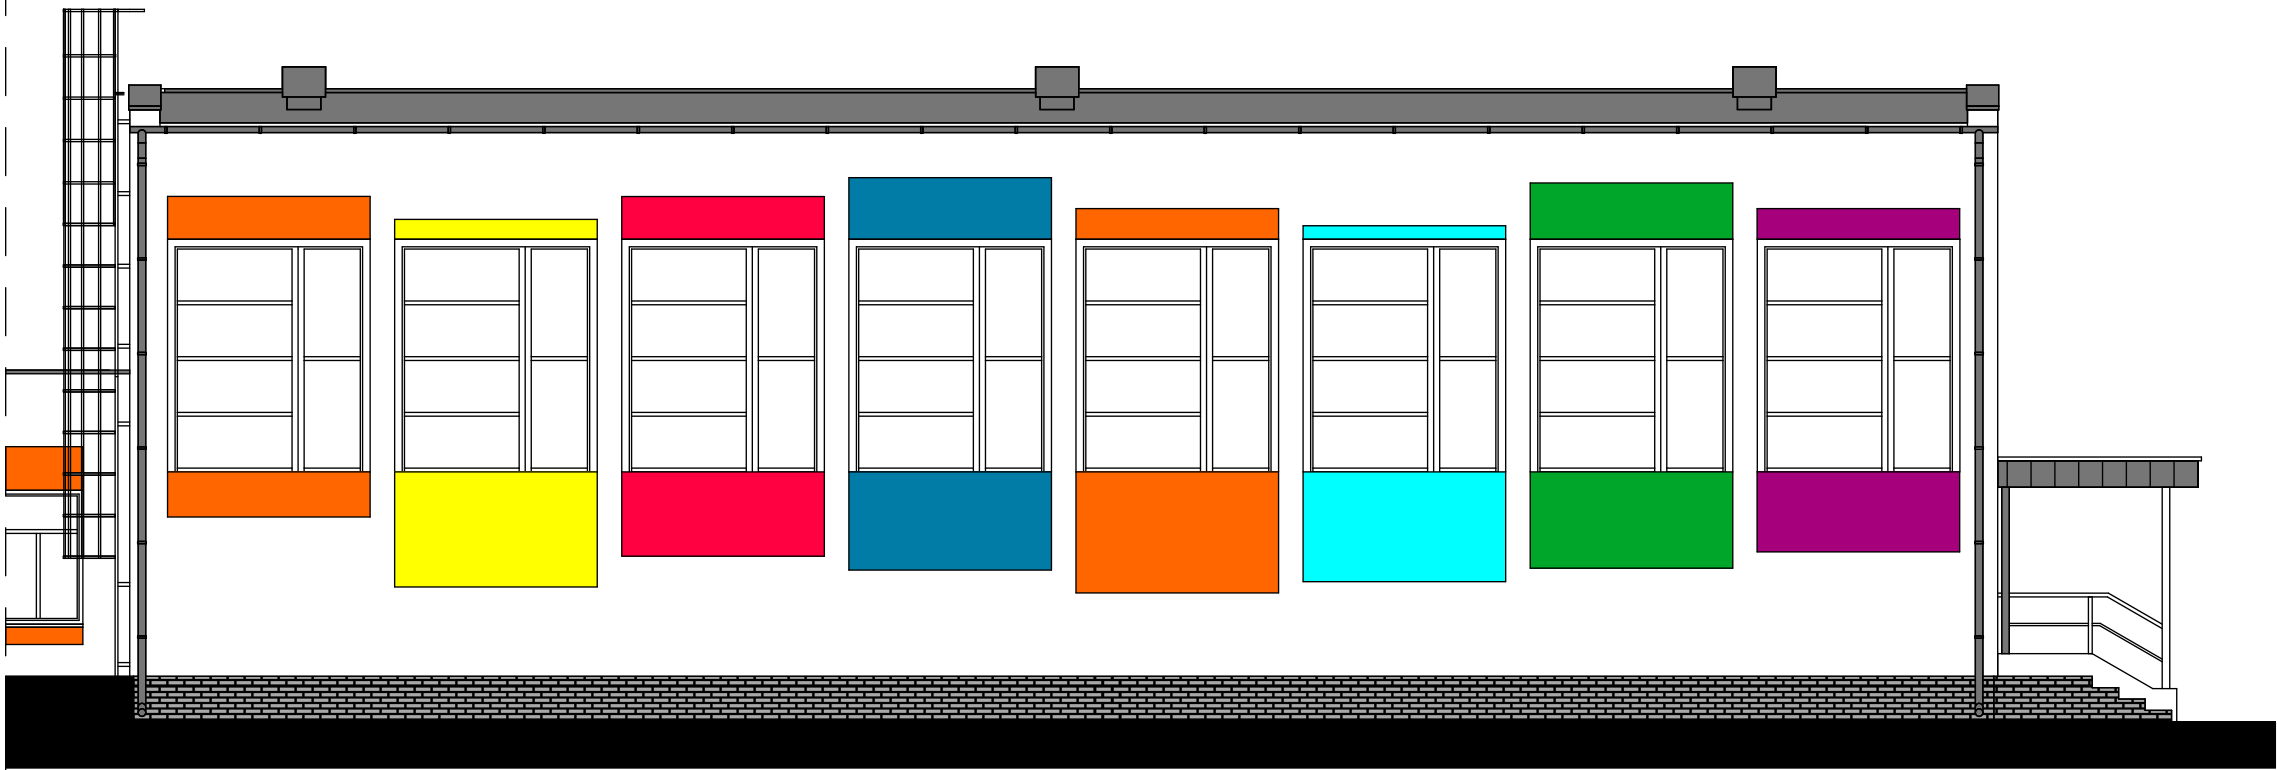

ELEWACJA POŁUDNIOWA

CONCEPT PROPERTY Sp. z o.o. ul.Podgórna 63, 70-205 Szczecin,				
TREŚĆ RYSUNKU	ELEWACJA POŁUDNIOWA			Nr rys. 7
OBIEKT	ZMIANA WYSOKOŚCI OKIEN W SALI GIMNASTYCZNEJ SZKOŁY PODSTAWOWEJ W KRZĘCINIE			Skala 1:100
ADRES	ul. Pogodna 4, 73 - 231 Krzęcin, dz. nr 291/4, 291/7, 468/2			Branża A
RODZAJ OPRACOWANIA	PROJEKT BUDOWLANY			Data IX.2016
ZESPÓŁ PROJEKTOWY :	imię i nazwisko	upr. bud.	podpis	
PROJEKTANT	arch. IWONA KACZYŃSKA	56/Sz/2000		
OPRACOWAŁ	arch. Tomasz Sobiecki			
SPRAWDZAJĄCY	arch. ZDZISŁAW KACZYŃSKI	160/Sz/83		