


Mapa sytuacyjno-wysokościowa

Województwo zachodniopomorskie
Jednostka ewidencyjna: Gmina Krzęcin
Obiekt: Obiekt
Działka: 173/11
Skala: 1:500
Aktualność mapy na dzień 11.11.2016

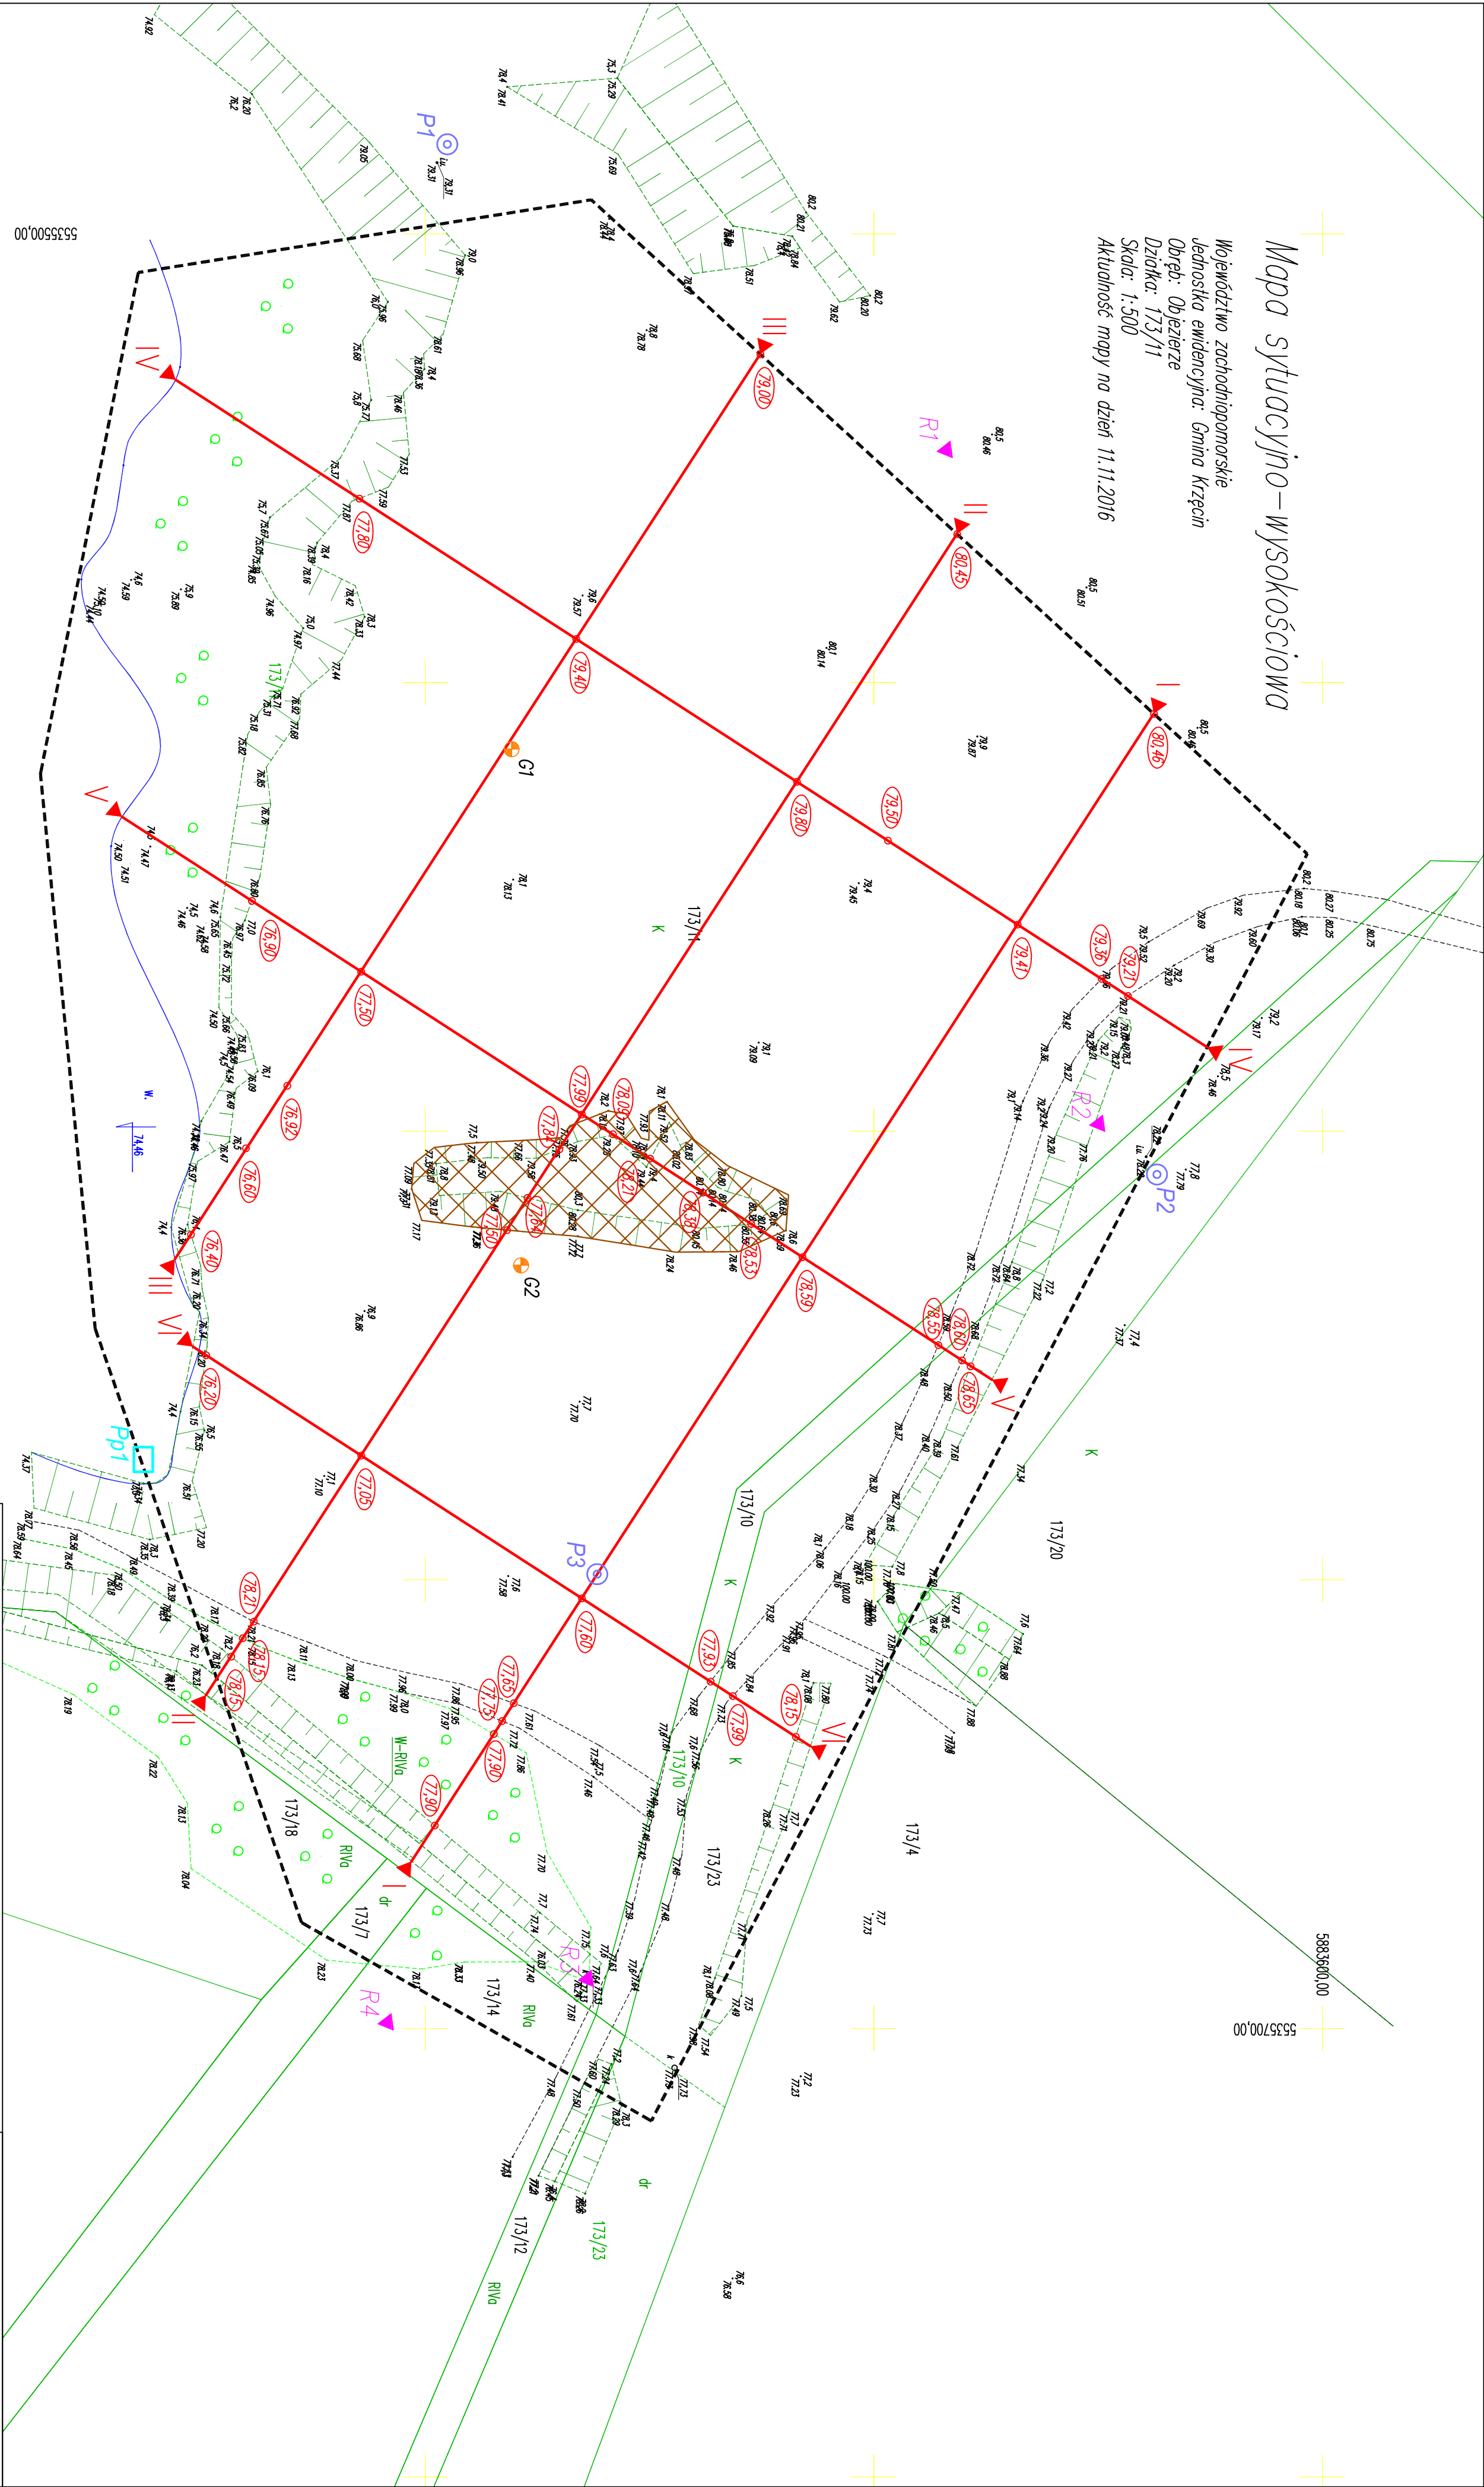

LEGENDA:

- przekrój
- tręba projektowa
- istniejący piezometr – punkt poboru i prowadzenia badań wód podziemnych
- piezometr do otworzenia – punkt poboru i prowadzenia badań wód podziemnych
- miejsce poboru p/bd wody z wyrobiska
- studnia odgrzewająca
- odpady do wywiezienia
- reper roboczy

		SIMI PROJEKT S.C. 84-239 Boleśno ul. Złotowa 11 893 813 700, 695 001 694	
ZAMAWIAJĄCY	Gmina Krzęcin		
NAZWA DOKUMENTU	Zamknięcie i rekultywacja składowiska odpadów innych niż niebezpieczne i obojętne w m. Obiekt, gm. Krzęcin		
LOKALIZACJA INWESTYCJI	dz. nr 173/11, obwód Obiekt, jedn. ew. 320204 Z		
TRZĘŚĆ PRZESŁANIE	Projekt zagospodarowania terenu		
BRANŻA	TECHNOLOGIA		
PROJEKTOWAŁ	mgr inż. Jacek Jędrzejewski	DATA	11.2016
OPRACOWAŁ	mgr inż. Jacek Jędrzejewski	SKALA	1:500
OPRACOWAŁ	mgr inż. Jacek Jędrzejewski		