


Woj. zachodniopomorskie
Powiat choszczeński
Jednostka ewidencyjna.320204_2_KRZĘCIN
Obręb ewidencyjny.320204_2.0006.KRZĘCIN
Działka nr 391
Nr KW - brak
Skala 1:1000
Ark:352.133.051,352.133.053
ID: GK.6640.672.2017

"GEODEZJA" S.C.
Choszczewski & Marczewski
ul. Wiosna 1/A, 74-200 Choszczewo
tel. 66 755 13 27
E-mail: geodezja@geodezja.pl
NIP 664-10-61-663 REGON 141238182

MAPA Z PROJEKTEM ROZGRANICZENIA GRUNTÓW POKRYTYCH WODAMI ("Jez. Krzęcin") DZIAŁKA NR 391 OD GRUNTÓW PRZYLEGŁYCH

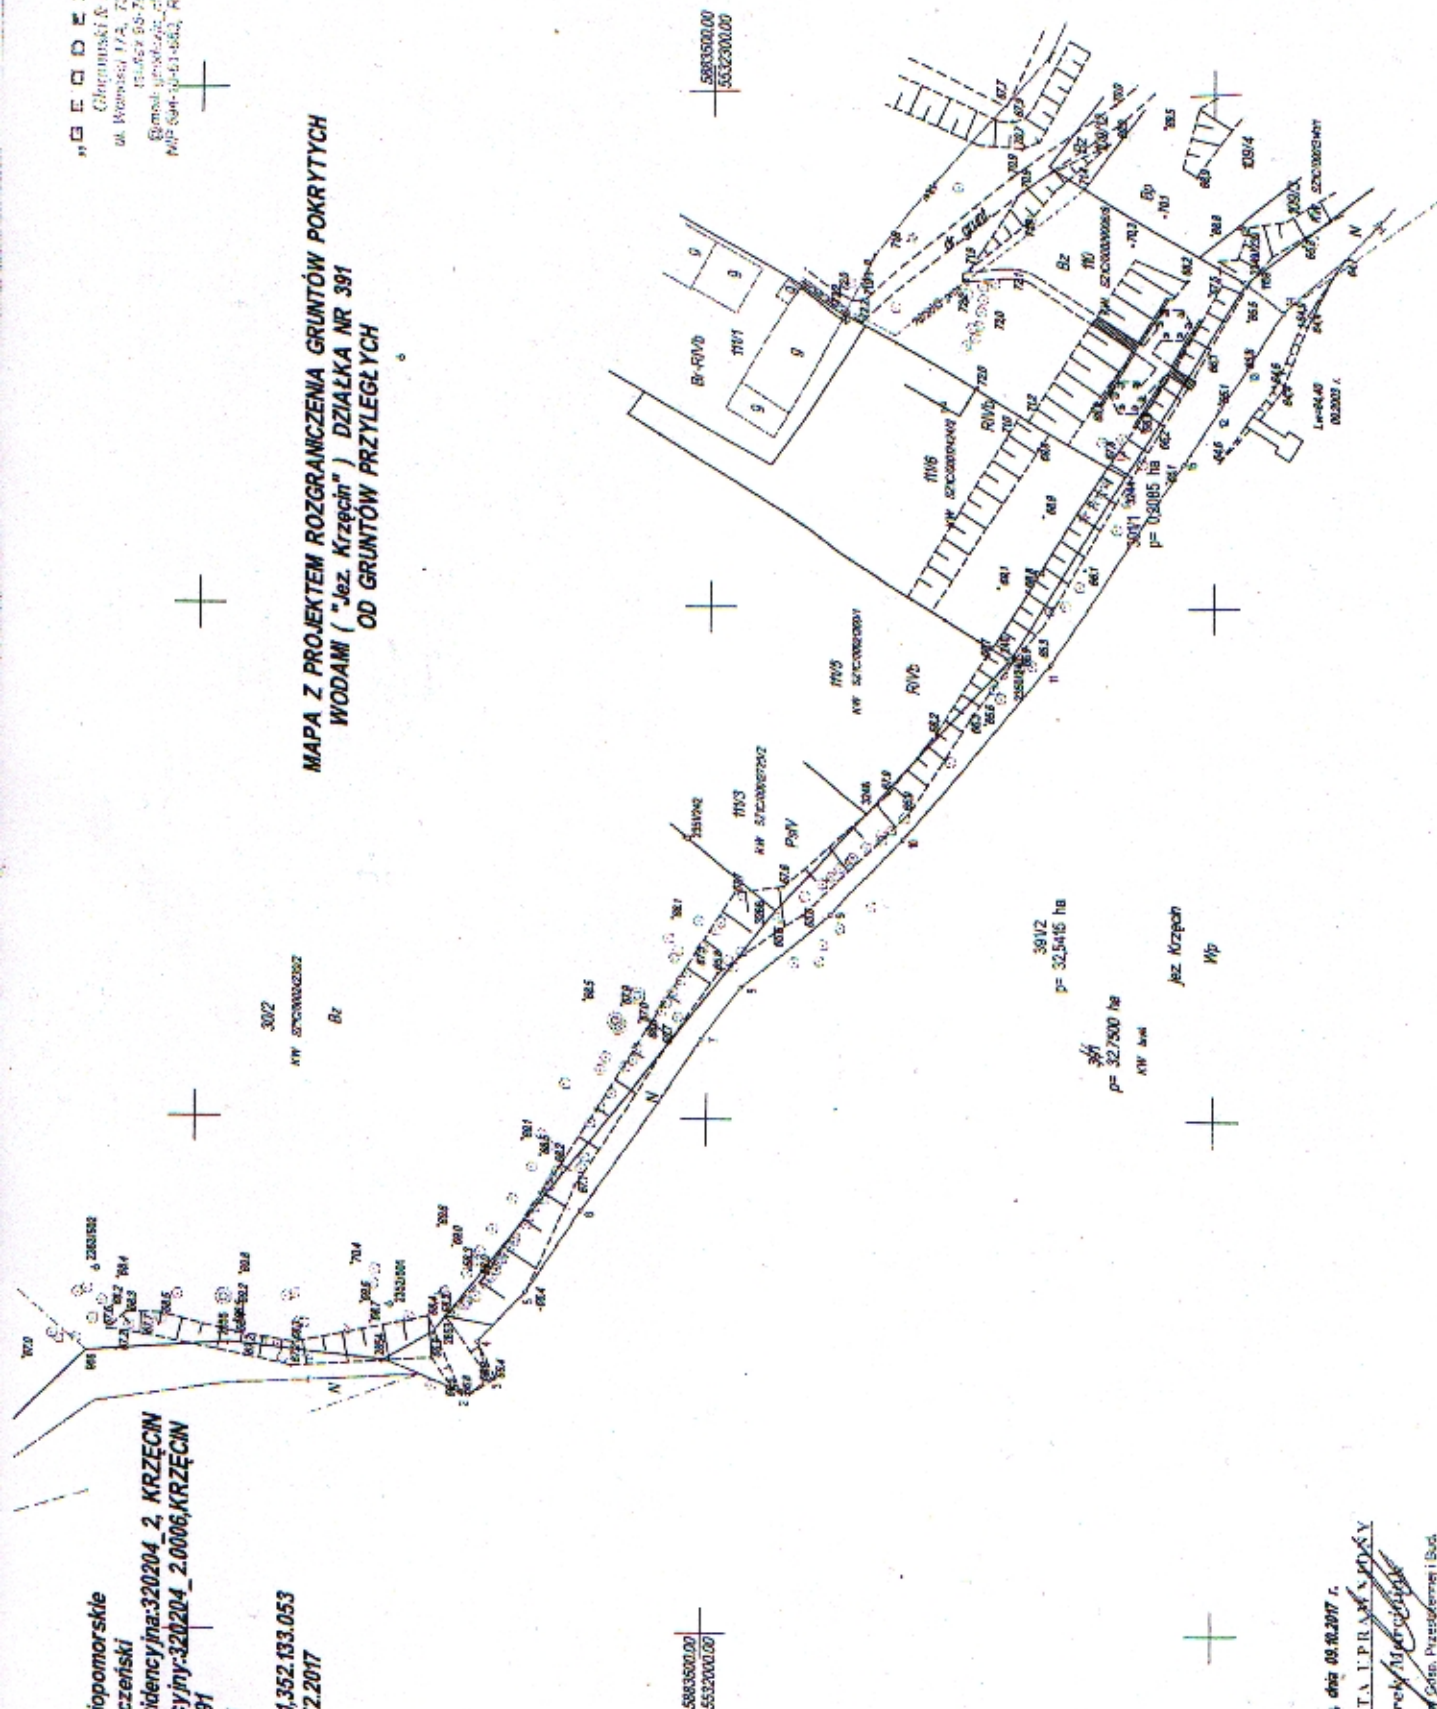

Choszczewo, dnia 09.10.2017 r.
GEODEZJA I PRAM. WODY
Marek Marczewski
Nr 6675 Knt. Gd. Przewod. i Bud.
46. km. 602 448 550