

EGZ. 3

OPERAT WODNOPRAWNY

do wydania pozwolenia na rozbiórkę i budowę pomostu

Obiekt: **Pomost na jeziorze Chłopowo na działce nr 756 obręb Chłopowo przy działce nr 59 obręb Chłopowo**


Gmina: **Krzęcin**

Powiat: **Choszczno**

Województwo: **zachodniopomorskie**

Wnioskodawca: **Gmina Krzęcin ul. Tylna 7, 73-231 Krzęcin**

Opracował:

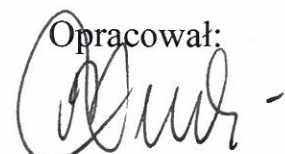

inż. Bogdan Skubicki
upr. bud. 100/82/Gw
ZAP/WM/0604/03

Żeńsko, styczeń 2014 r.

1. Oznaczenie ubiegającego się o wydanie pozwolenia wodnoprawnego

O wydanie pozwolenia wodnoprawnego na rozebranie istniejącego drewnianego pomostu oraz wykonanie nowego pomostu pływającego ubiega się Gmina Krzęcin ul. Tylna 7, 73–231 Krzęcin. Celem opracowania jest przedstawienie lokalizacji i parametrów planowanych do rozebrania i wykonania urządzeń wodnych.

Zgodnie z art. 9 pkt 19 lit. h ustawy Prawo wodne, pomosty są urządzeniami wodnymi. Budowa urządzeń wodnych, zgodnie z art. 122 pkt. 3 ustawy Prawo wodne, wymaga uzyskania pozwolenia wodnoprawnego na ich wykonanie. Wg art. 9 ust. 2 pkt 2 ustawy, przepisy dotyczące wykonania urządzeń wodnych stosuje się odpowiednio m.in. do rozbiórki tych urządzeń.

Aby je uzyskać sporządzono niniejszy operat wodnoprawny, który jest podstawą do złożenia wniosku w Starostwie Powiatowym w Choszczynie o wydanie pozwolenia wodnoprawnego na rozebranie istniejącego i wykonanie nowego pomostu.

2. Podstawa opracowania

Podstawą opracowania operatu jest:

- ✓ ustawa z dnia 18.07.2001 r. – Prawo wodne /tekst jednolity Dz. U. z 2012 r. poz. 145/.
- ✓ Inwentaryzacja istniejącego pomostu
- ✓ Informacje uzyskane u zleceniodawcy.

3. Informacje o obiekcie

Planowany do rozebrania drewniany pomost łącznej długości $28,0 + 9,0 = 35,0$ mb jest zlokalizowany na działce nr 756 w obrębie geodezyjnym Chłopowo przy działce nr 59 obręb Chłopowo. W miejscu rozebranego pomostu Gmina Krzęcin planuje wykonanie nowego pomostu. Jego położenie pokazano na mapie poglądowej w skali 1:10000 oraz planie zagospodarowania w skali 1:500.

Jezioro Chłopowo charakteryzuje się niedużą zmiennością poziomu lustra wody. W dniu pomiaru układało się ono na rzędnej 74,90 m n.p.m. a mapa przeglądowa pokazuje rzędną 75,10 m n.p.m.

4. Cel i zakres zamierzonego przedsięwzięcia.

Celem przedsięwzięcia jest rozebranie istniejącego pomostu drewnianego oraz budowa w tym miejscu nowego pomostu pływającego długości 25,0 m. Planowany pomost wykorzystywany będzie do celów rekreacyjnych przez mieszkańców wsi Chłopowo.

Lokalizacja pomostu, określona współrzędnymi geograficznymi (szerokością geograficzną północną N i długością geograficzną wschodnią E), jest następująca:

Punkt nr 1	N 53°02'29,51"	E 15°32'26,37"
Punkt nr 2	N 53°02'30,12"	E 15°32'25,49"

5. Stan prawny nieruchomości usytuowanych w zasięgu oddziaływania zamierzonego przedsięwzięcia

Planowany pomost znajdować się będzie na działce 756 obręb Chłopowo gm. Krzęcin. Działka ta jest własnością Skarbu Państwa we władaniu Agencji Nieruchomości Rolnych Terenowy Oddział w Gorzowie Wlkp.

Przylegająca do jeziora w miejscu usytuowania pomostu działka nr 59 obręb Chłopowo jest własnością Gminy Krzęcin.

Jezioro Chłopowo nie zostało przypisane do żadnego obwodu rybackiego. Jezioro dzierżawi Polski Związek Wędkarski Zarząd Okręgu w Gorzowie Wlkp. na podstawie umowy dzierżawy spisanej z Agencją Nieruchomości Rolnych Oddział Terenowy w Gorzowie Wlkp.

6. Obowiązki ubiegającego się o wydanie pozwolenia wobec osób trzecich

Usytuowanie projektowanego urządzenia wodnego nie narusza w żaden sposób praw osób trzecich. Obowiązkiem ubiegającego się o wydanie pozwolenia jest wykonanie tego urządzenia w sposób opisany niniejszym operacie.

7. Charakterystyka zamierzonego przedsięwzięcia

Planowany pomost składać się będzie z segmentowych drewnianych pokładów przymocowanych do pływaków wykonanych z siatkobetonu hydrotechnicznego B45 wypełnionych styropianem. Segmenty pokładu połączone są ze sobą giętkimi złączami śrubowymi. Łączna długość pomostu wynosi 25,0 mb a powierzchnia 62,5 m². Konstrukcja segmentów pokładu pomostu wykonana będzie z impregnowanych ciśnieniowo desek sosnowych o grubości 34 mm. Pomost zakotwiony będzie stalowymi palami z rur ocynkowanych Ø 160 mm wbitymi w dno jeziora na głębokość 4,0 m. W najgłębszym miejscu nawierzchnia pomostu znajdować się będzie 2,30 m nad dnem jeziora.

8. Ustalenia wynikające z warunków korzystania z wód regionu wodnego

Na podstawie planu gospodarowania wodami na obszarze dorzecza Odry ustalono, że dokumentowany obiekt znajduje się na terenie zarządzanym przez Regionalny Zarząd Gospodarki Wodnej w Poznaniu:

- ✓ regionie wodnym Warty,
- ✓ ekoregionie – równiny centralne (14),
- ✓ jednolitej części wód powierzchniowych rzecznych PLRW6000251888893 – Mierzęcka Struga do wypływu z jez. Wielgie,
- ✓ jednolitej części wód powierzchniowych jeziornych PLLW10797 – Chłopowo,
- ✓ scalonej części wód powierzchniowych W1705 – Mierzęcka Struga,
- ✓ jednolitej części wód podziemnych PLGW650027 – 7,

- ✓ jednolitej części wód powierzchniowych przejściowych – nie dotyczy,
- ✓ jednolitej części wód powierzchniowych przybrzeżnych – nie dotyczy.

Wody powierzchniowe w w/w jednolitych częściach wód są sklasyfikowane jako:

- ✓ wody powierzchniowe rzeczne – potok nizinny lessowo – gliniasty (16),
- ✓ wody powierzchniowe jeziorne – jeziora o wysokiej zawartości wapnia, o małym wypływie zlewni, stratyfikowane (5a).

Wody w w/w jednolitych częściach wód wg ich stanu ocenione są jako:

- ✓ wody powierzchniowe rzeczne – silnie zmieniona część wód, zły, zagrożone ryzykiem nieosiągnięcia celów środowiskowych.
- ✓ wody powierzchniowe jeziorne – naturalna część wód, , zły, zagrożone ryzykiem nieosiągnięcia celów środowiskowych.
- ✓ wody podziemne – stan ilościowy dobry, stan chemiczny dobry, niezagrożone.

Obecne wykorzystywanie zasobów wód w JCW generuje istotny wpływ na jej stan (zmiany hydromorfologiczne) i uniemożliwia osiągnięcie celów środowiskowych w założonym czasie ze względu na dysproporcjonalne koszty ewentualnych działań naprawczych podejmowanych dla poprawy tego stanu. Realizacja przedsięwzięcia nie zmienia warunków hydrologicznych i morfologicznych, więc nie przewiduje się żadnego negatywnego wpływu planowanego pomostu na stan scalonej części wód powierzchniowych i jeziornych.

Warunki korzystania z wód regionu wodnego Warty nie zostały dotychczas opracowane, więc z tego tytułu dla planowanego wykonania urządzenia wodnego nie dokonano żadnych ustaleń. Podczas eksploatacji funkcjonowanie przedsięwzięcia nie zwiększy ryzyka nieosiągnięcia celów środowiskowych określonych dla wód regionu.

9. Określenie wpływu zamierzonego przedsięwzięcia na tereny przyległe oraz wody powierzchniowe

Na podstawie analizy planowanego do wykonania urządzenia wodnego i planowanego korzystania z wód stwierdza się, że nie będą one miały żadnego negatywnego wpływu na tereny przyległe oraz wody powierzchniowe lub podziemne.

10. Określenie wpływu zamierzonego przedsięwzięcia na środowisko

Na podstawie analizy planowanego do wykonania urządzenia wodnego i planowanego korzystania z wód stwierdza się, że nie będą one miały żadnego negatywnego wpływu na środowisko. Teren na którym są one planowane, położony jest w granicach Obszaru Chronionego Krajobrazu „F – Bierzwnik” i obszaru Natura 2000 PLB 320016 – „Lasy Puszczy nad Drawą”. Planowane wykonanie urządzenia wodnego nie wpływa negatywnie na te obszary oraz nie koliduje z celami ochrony, dla których ustanowiono te obszary.

11. Postępowanie ubiegającego się o wydanie pozwolenia w przypadku rozruchu, zatrzymania działalności lub awarii i warunki korzystania z wód w takich sytuacjach

Faza rozruchu nie występuje, ponieważ projektowane urządzenie wodne jest gotowe do funkcjonowania od razu po jego wykonaniu. Zatrzymanie działalności nastąpić może tylko w razie rozbiórki projektowanego urządzenia. Dlatego też obu tych przypadków nie omawiano.

Jeżeli na obiekcie wystąpi awaria któregoś z elementów pomostu, należy jak najszybciej usunąć awarię, naprawiając uszkodzony element.

12. Wnioski i zalecenia

Gmina Krzęcin na działce nr 756 obręb Chłopowo planuje rozebranie istniejącego pomostu drewnianego oraz wykonanie nowego pomostu pływającego.

Zamierzenie to wymaga uzyskania pozwolenia wodnoprawnego rozbiórkę i wykonanie urządzeń wodnych. W celu uregulowania stanu prawnego, zaleca się Gminie Krzęcin wystąpić do Starosty Choszczeńskiego z wnioskiem o:

- ✧ wydanie pozwolenia wodnoprawnego na rozebranie istniejącego pomostu drewnianego długości $28,0 + 9,0 = 35,0$ mb zlokalizowanego na działce nr 756 w obręb Chłopowo przy działce nr 59 obręb Chłopowo
- ✧ wydanie pozwolenia wodnoprawnego na budowę na jeziorze Chłopowo pomostu pływającego długości 25,0 mb z segmentowych drewnianych pokładów przymocowanych do pływaków z siatkobetonu hydrotechnicznego B45 wypełnionych styropianem na działce nr 756 obręb Chłopowo przy działce nr 59 obręb Chłopowo

Zalecenia:

- ✓ przy rozbieraniu i wykonywaniu pomostu przestrzegać przepisów BHP,
- ✓ prace przy rozbieraniu i budowie pomostu winny być prowadzone pod nadzorem osób uprawnionych,
- ✓ pomost należy utrzymywać w należyтым stanie technicznym i estetycznym,
- ✓ po wykonaniu pomostu przy wejściu na pomost należy umieścić tablicę informacyjną z warunkami bezpiecznego korzystania z pomostu.

W związku z powyższym proponuje się:

- + wydać Gminie Krzęcin pozwolenie wodnoprawne na rozbieranie istniejącego pomostu drewnianego i budowę planowanego pomostu,
- + zobowiązać uprawnionego do przestrzegania w/w zaleceń,
- + za strony postępowania uznać:

- ♦ Gminę Krzęcin,

- ♦ Agencję Nieruchomości Rolnych Terenowy Oddział w Gorzowie Wlkp.,
- ♦ PZW Zarząd Okręgu w Gorzowie Wlkp.

Do wniosku należy załączyć dwa egzemplarze operatu wodnoprawnego oraz opis językiem niespecjalistycznym sposobu prowadzenia zamierzonej działalności.

Gmina Krzęcin jako jednostka samorządu terytorialnego, zgodnie z przepisami ustawy o opłacie skarbowej jest zwolniona z tej opłaty.

Sporządził:



PROJEKTANT
inż. Bartłomiej Kubiński
Uprawnienia 100/82 Gw


Obiekt projektowany




Chłopowo


HYDROTECH, Projektowanie i nadzory

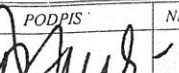NAZWA ZAŁĄCZNIKA		Mapa poglądowa		GMINA	POWIAT
				Krzęcin	Choszczno
OBIEKT ADRES		Pomost na jeziorze Chłopowo na działce nr 756 przy działce nr 59 obręb Chłopowo			
PODZIAŁKA	DATA WYKONANIA	SPORZĄDZIL	PODPIS	NR ZAŁĄCZNIKA	
1:10000	styczeń, 2014 r.	inż. BOGDAN SKUBICKI upr. bud. 100/82/Gw ZAP/WM/0604/03		2/1	

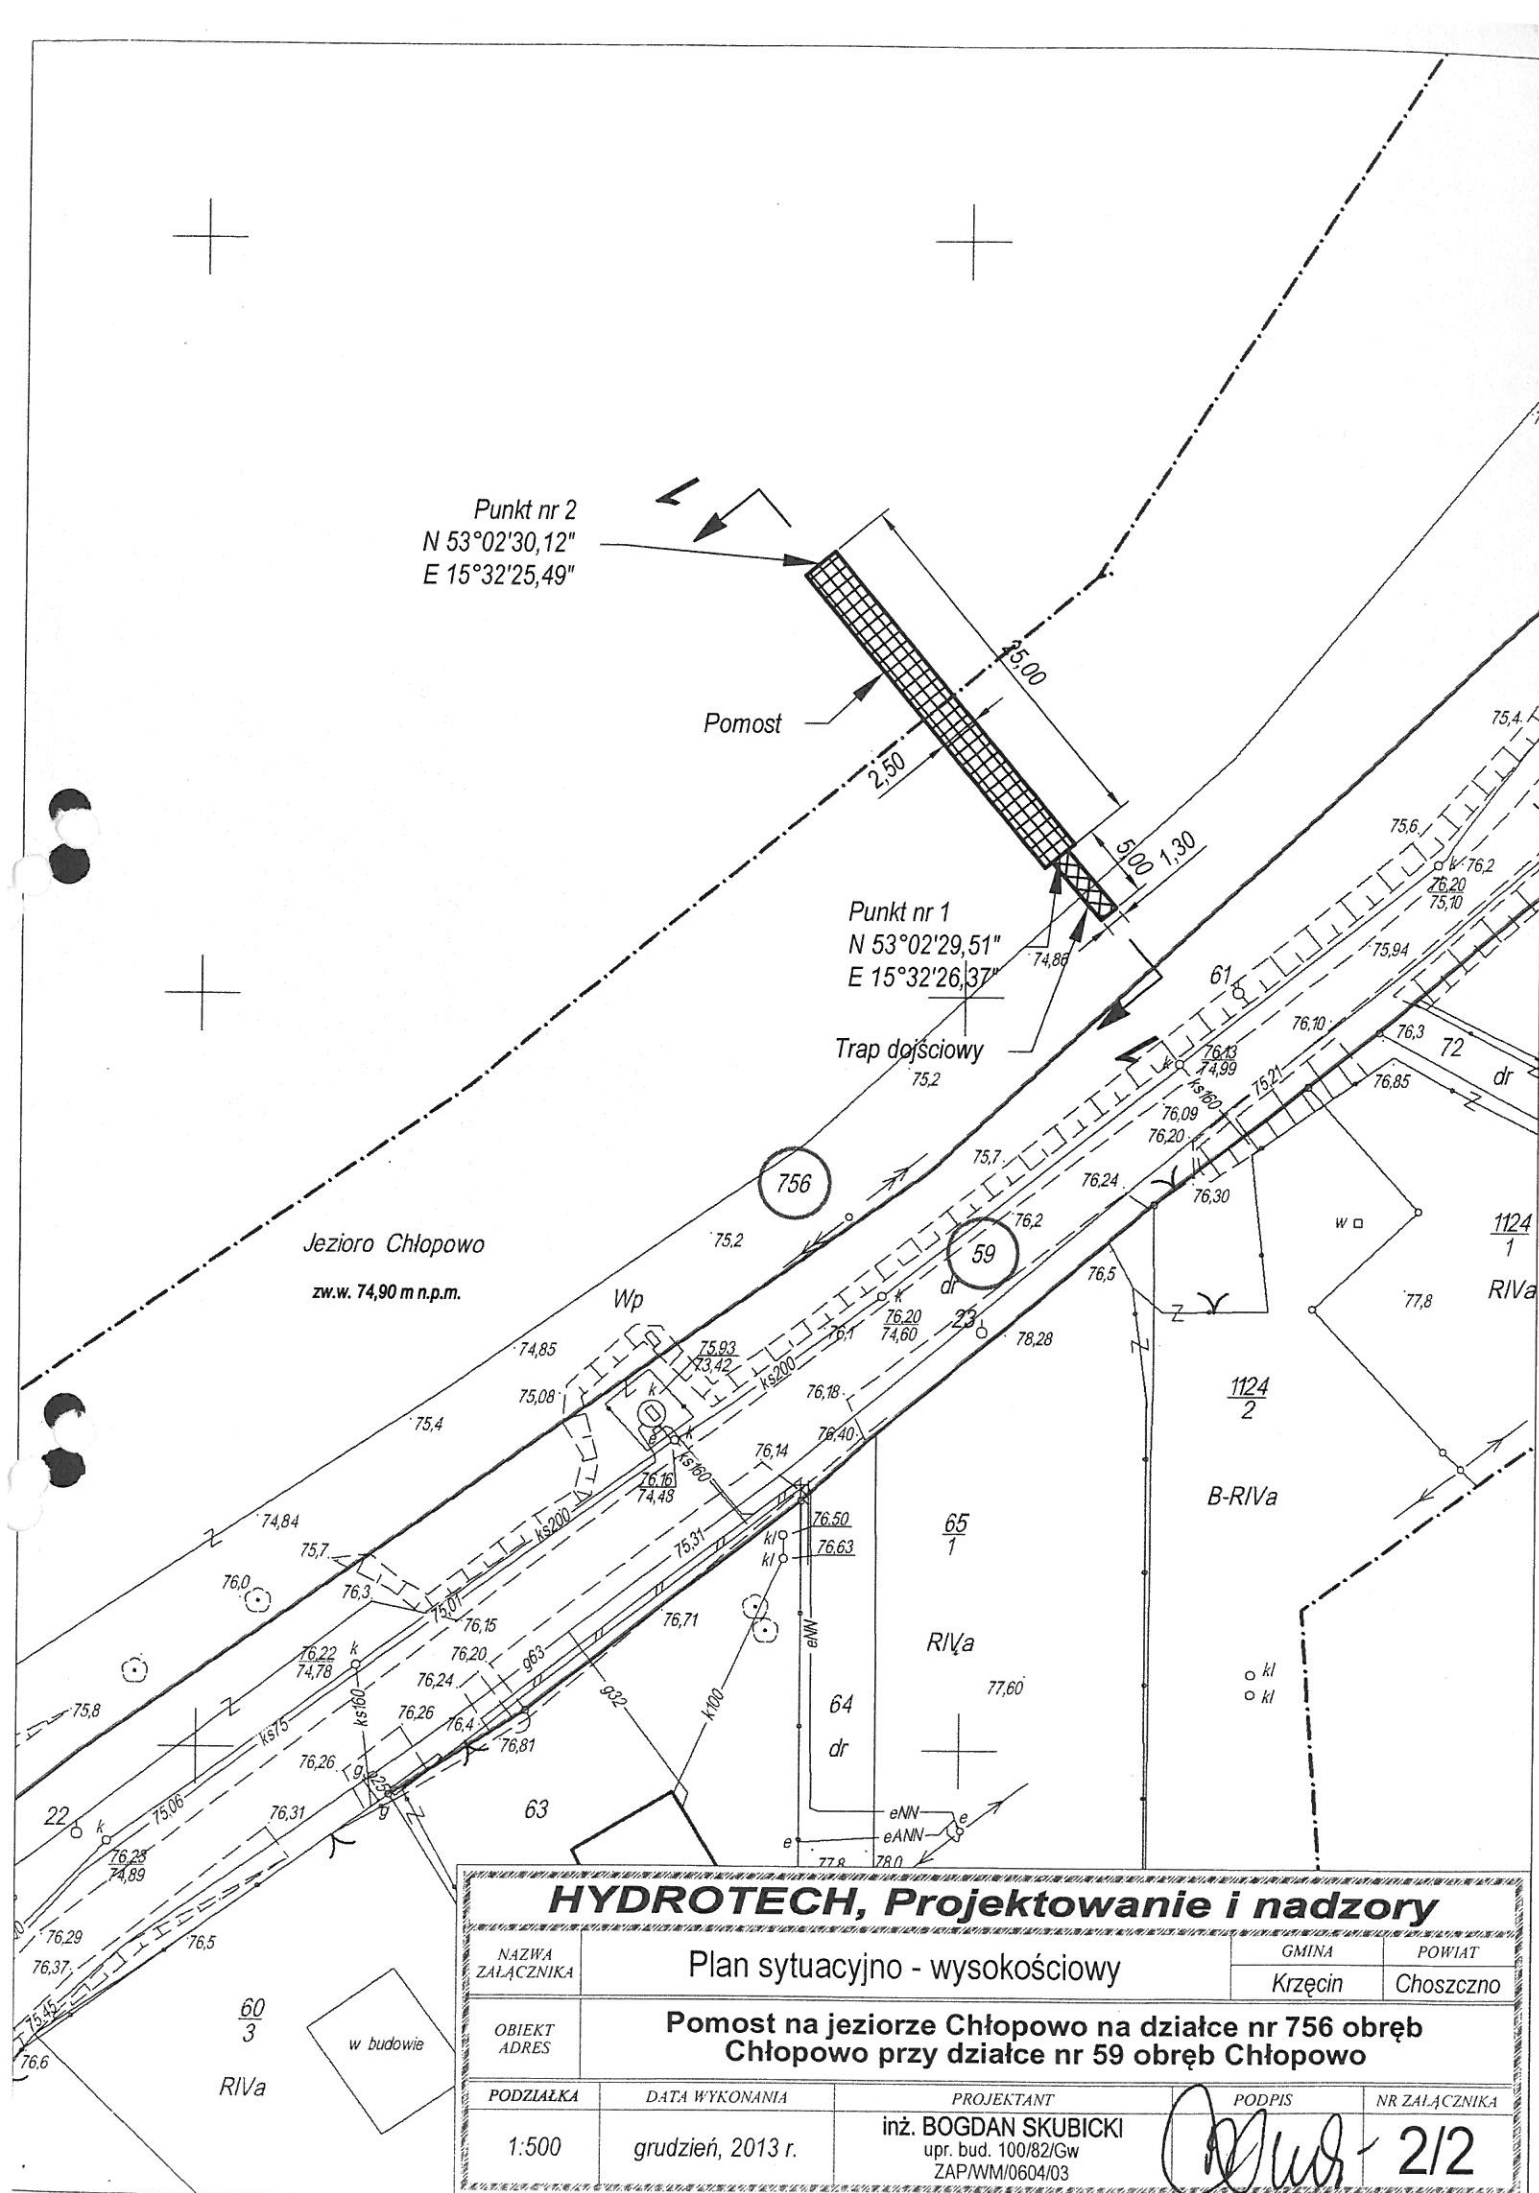

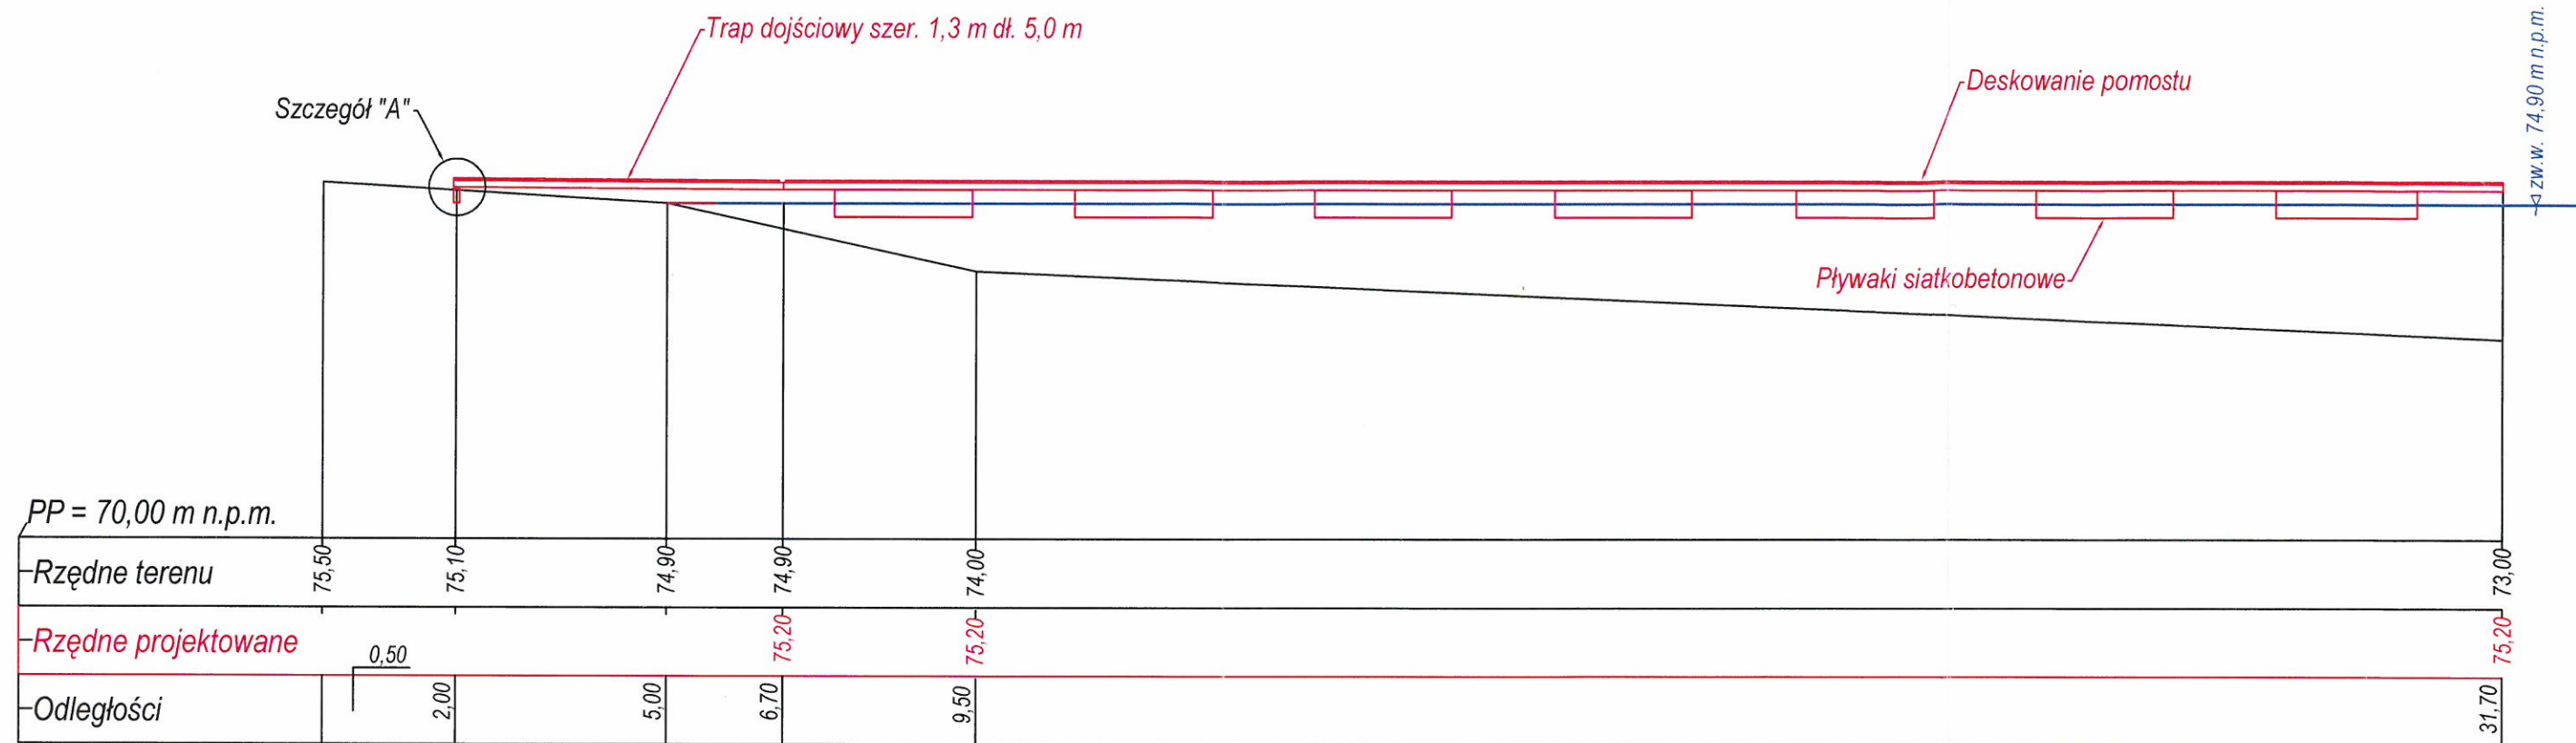

Szczegół "A"

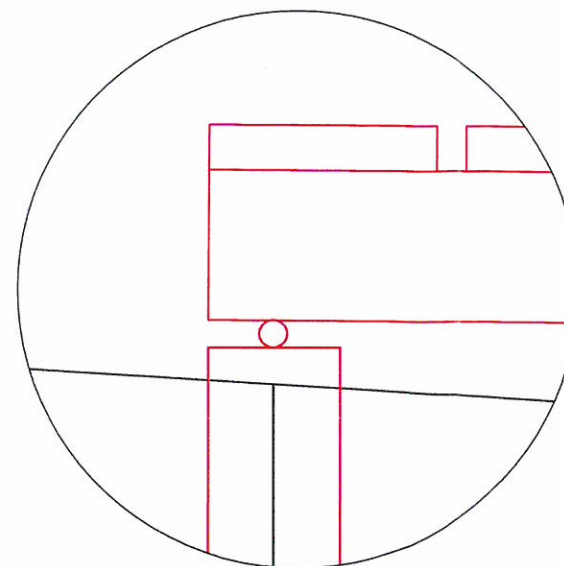

HYDROTECH, Projektowanie i nadzory				
NAZWA ZAŁĄCZNIKA	Przekrój podłużny pomostu			GMINA Krzęcin
POWIAT	Choszczno			
OBIEKT ADRES	Pomost na jeziorze Chłopowo na działce nr 756 obręb Chłopowo przy działce nr 59 obręb Chłopowo			
PODZIAŁKA	DATA WYKONANIA	SPORZĄDZIL	PODPIS	NR ZAŁĄCZNIKA
1:100	grudzień, 2013 r.	inż. BOGDAN SKUBICKI upr. bud. 100/82/Gw ZAP/WM/0604/03		2/3

Zawartość opracowania

I – Część opisowa

1. Oznaczenie ubiegającego się o wydanie pozwolenia wodnoprawnego
2. Podstawa opracowania
3. Informacje o obiekcie
4. Cel i zakres zamierzonego przedsięwzięcia
5. Stan prawny nieruchomości usytuowanych w zasięgu oddziaływania zamierzonego przedsięwzięcia
6. Obowiązki ubiegającego się o wydanie pozwolenia wobec osób trzecich
7. Charakterystyka zamierzonego przedsięwzięcia
8. Ustalenia wynikające z warunków korzystania z wód regionu wodnego
9. Określenie wpływu zamierzonego przedsięwzięcia na tereny przyległe oraz wody powierzchniowe
10. Określenie wpływu zamierzonego przedsięwzięcia na środowisko
11. Postępowanie ubiegającego się o wydanie pozwolenia w przypadku rozruchu, zatrzymania działalności lub awarii i warunki korzystania z wód w takich sytuacjach
12. Wnioski i zalecenia

II – Część graficzna

1. Mapa pogładowa w skali 1 : 10000.
2. Plan sytuacyjno – wysokościowy w skali 1:500
3. Przekrój podłużny
4. Inwentaryzacja istniejącego pomostu