
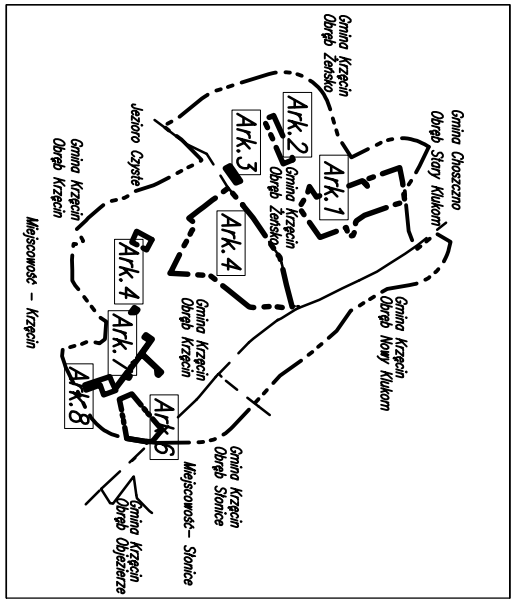



MIEJSCOWY PLAN ZAGOSPODAROWANIA PRZESTRZENNEGO DLA LOKALIZACJI SIŁOWNI WIATROWYCH W OBRĘBACH KRZĘCIN, SŁONICE, ŻEŃSKO I NOWY KLUKOM W GMINIE KRZĘCIN

Załącznik Nr 1a
w skali 1:2000

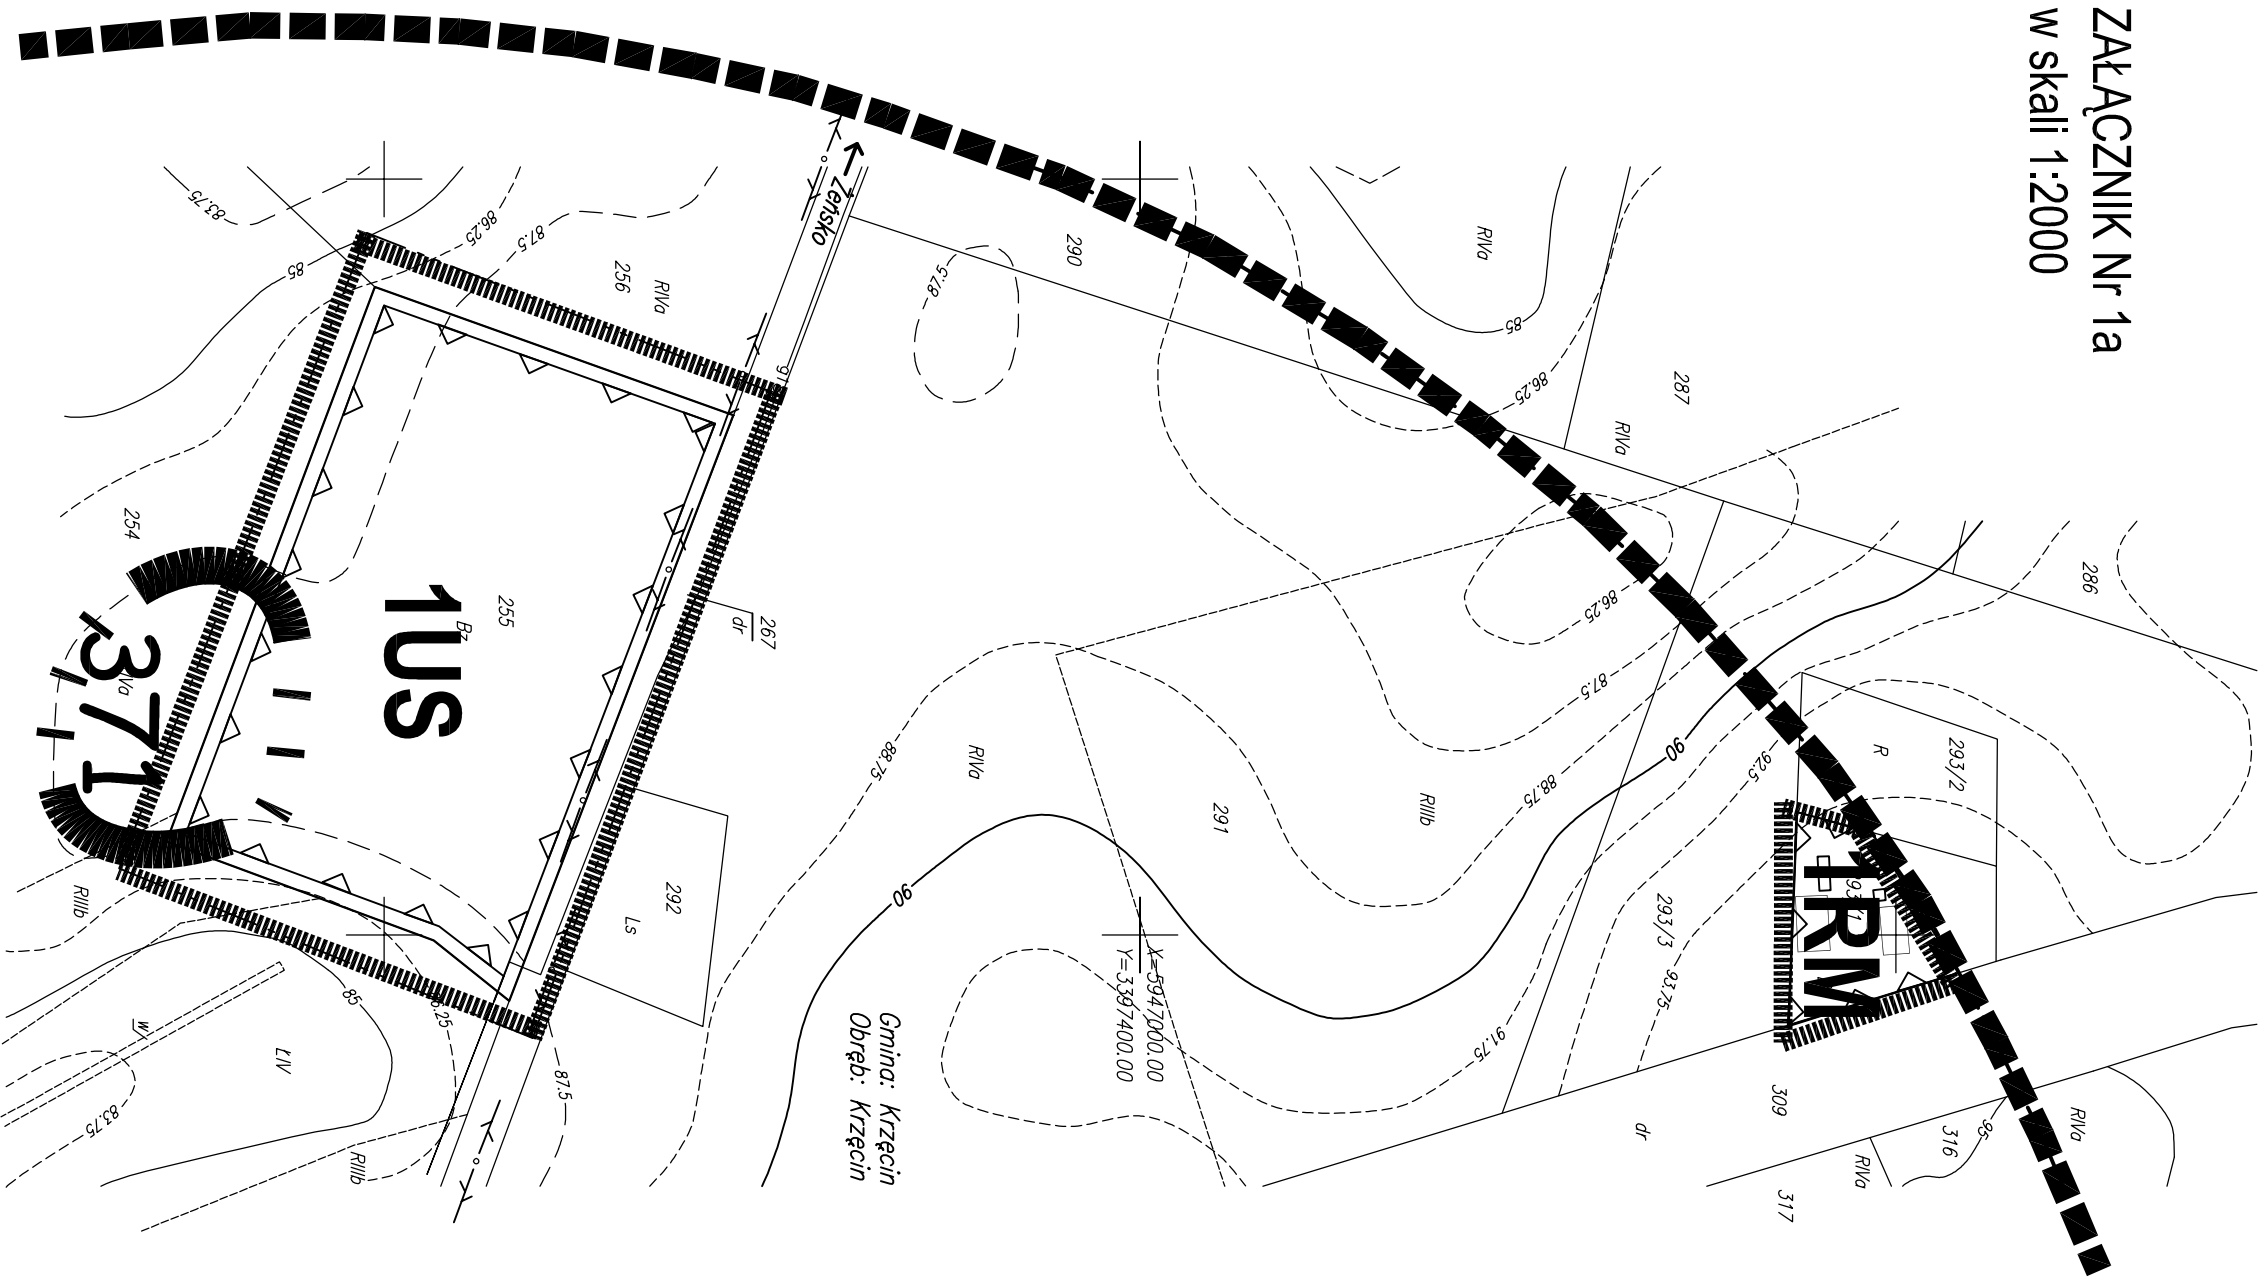


1US


Załącznik Nr 1a
w skali 1:2000

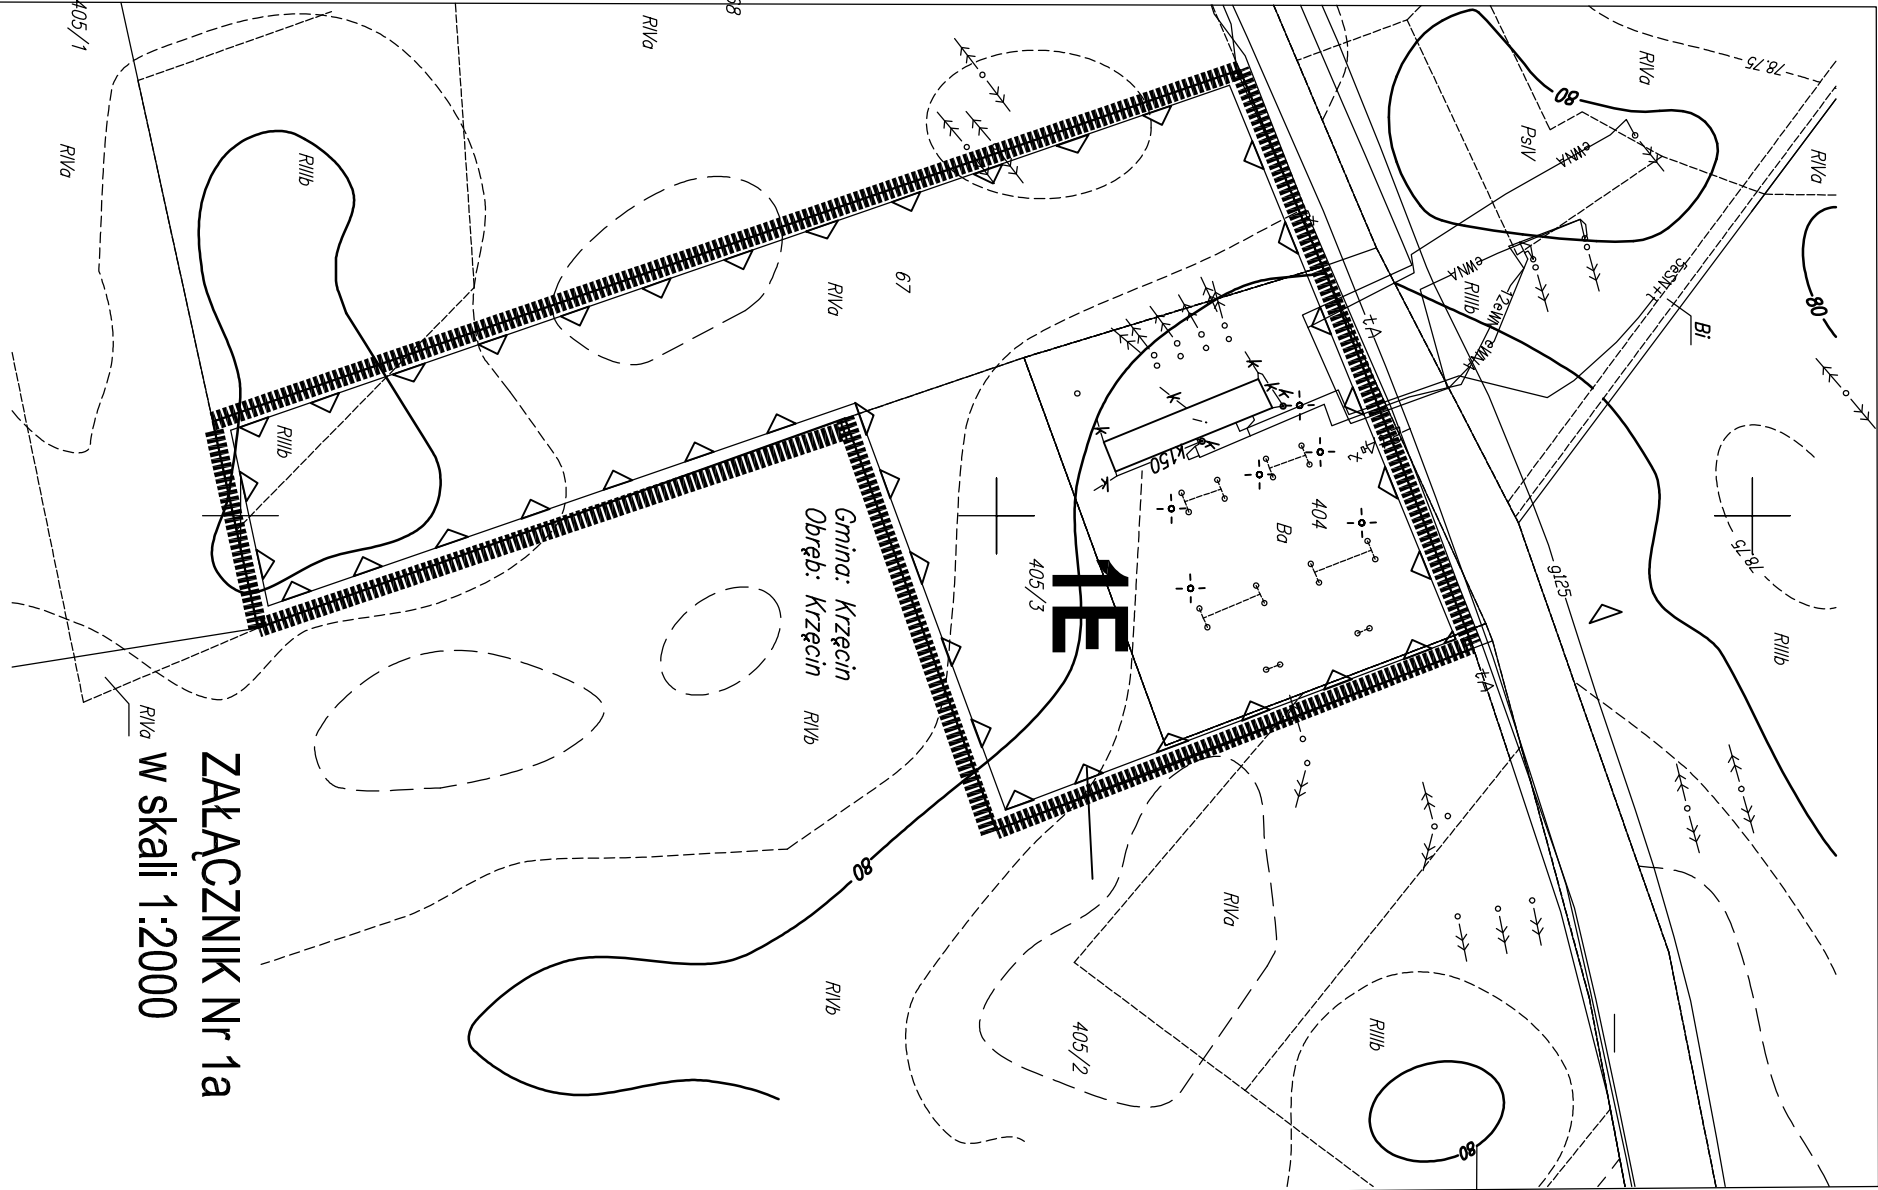

Załącznik Nr 1a
w skali 1:2000

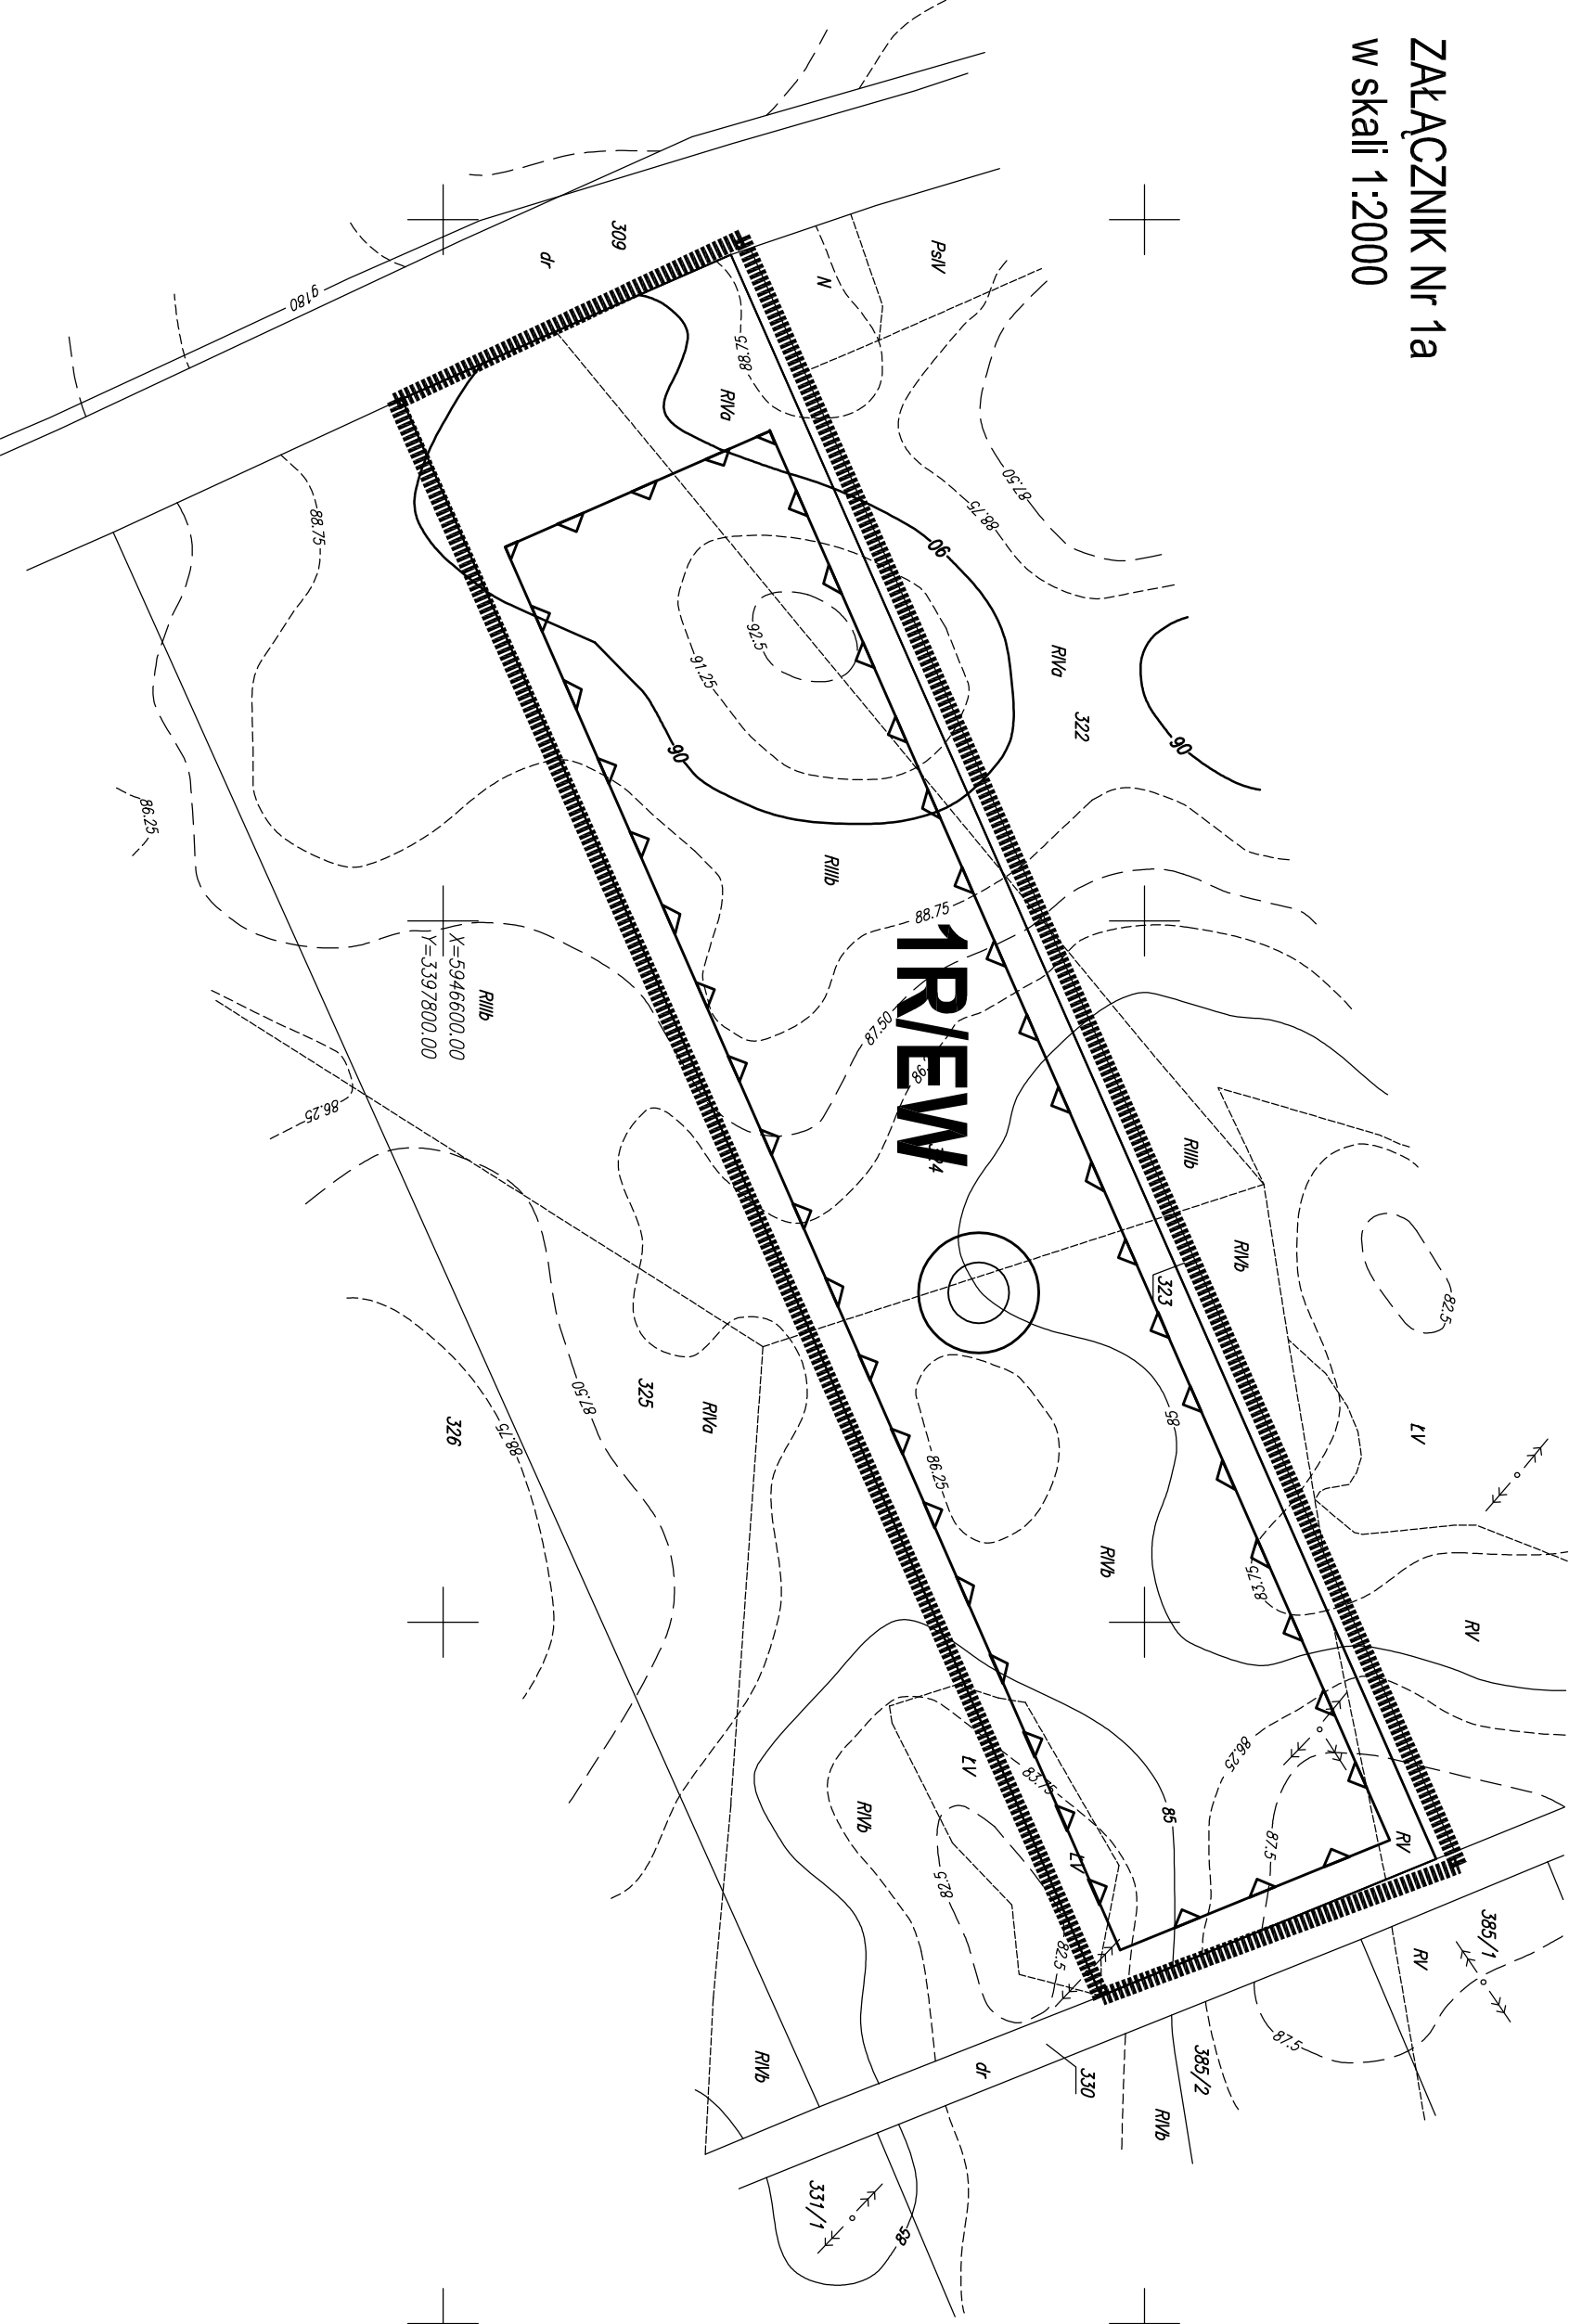

Załącznik Nr 1a
w skali 1:2000

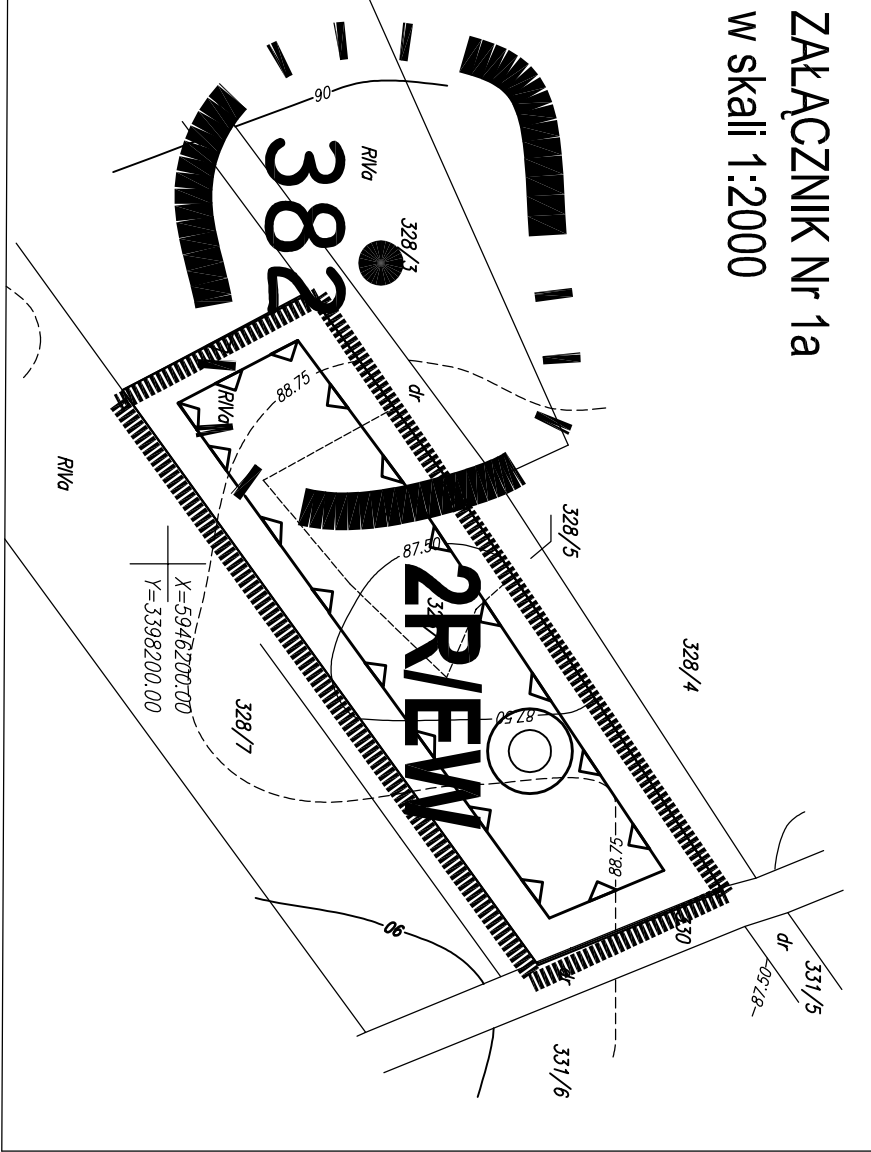

SKALA 1: 2 000

Załącznik Nr 1a DO UCHWAŁY Nr
RADY GMINY KRZĘCIN Z DNIA

LEGENDA

FUNKCJE TERENÓW

R/EW

TERENY ROLNICZE Z DOPUSZCZENIEM LOKALIZACJI SIŁOWNI WIATROWYCH WRAZ Z NIEZBĘDNĄ INFRASTRUKTURĄ TECHNICZNĄ W TM Z DROGAMI EKSPLOATACYJNYMI, KABLAMI, TRAFOSTACJAMI

RM

TERENY ZABUDOWY ZAGRODOWEJ

US

TERENY SPORTU I REKREACJI

E

TERENY ELEKTROENERGETYCZNEJ STACJI PRZESYŁOWEJ

OZNACZENIA GRAFICZNE

NIEPRZEKRACZALNA LINIA ZABUDOWY

NIEPRZEKRACZALNA LINIA ZABUDOWY SIŁOWNI WIATROWYCH



GRANICA OBSZARÓW OBJĘTYCH PLANEM W SKALI 1:2000

LINIE ROZGRANICZAJĄCE TERENY O RÓŻNYM PRZEZNACZENIU I SPOSOBACH ZAGOSPODAROWANIA

ISTNIEJĄCE ELEKTROENERGETYCZNE LINIE NAPOWIETRZNE

PROJEKTOWANE SIŁOWNIE WIATROWE

STREFY OGRANICZONEJ OCHRONY KONSERWATORSKIEJ STANOWISK ARCHEOLOGICZNYCH W.III

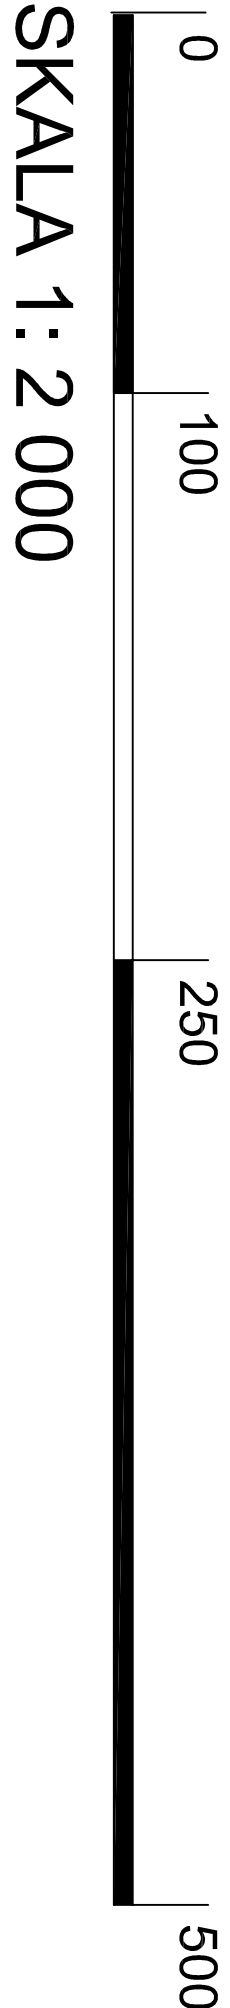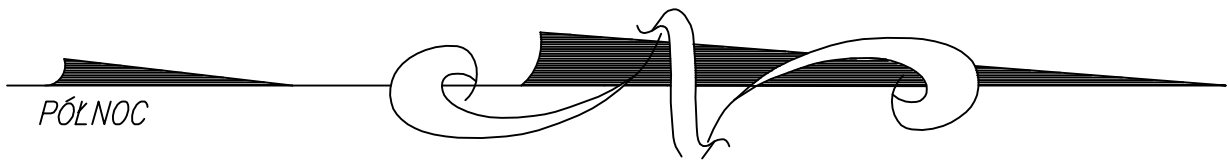

SKALA 1: 2 000