
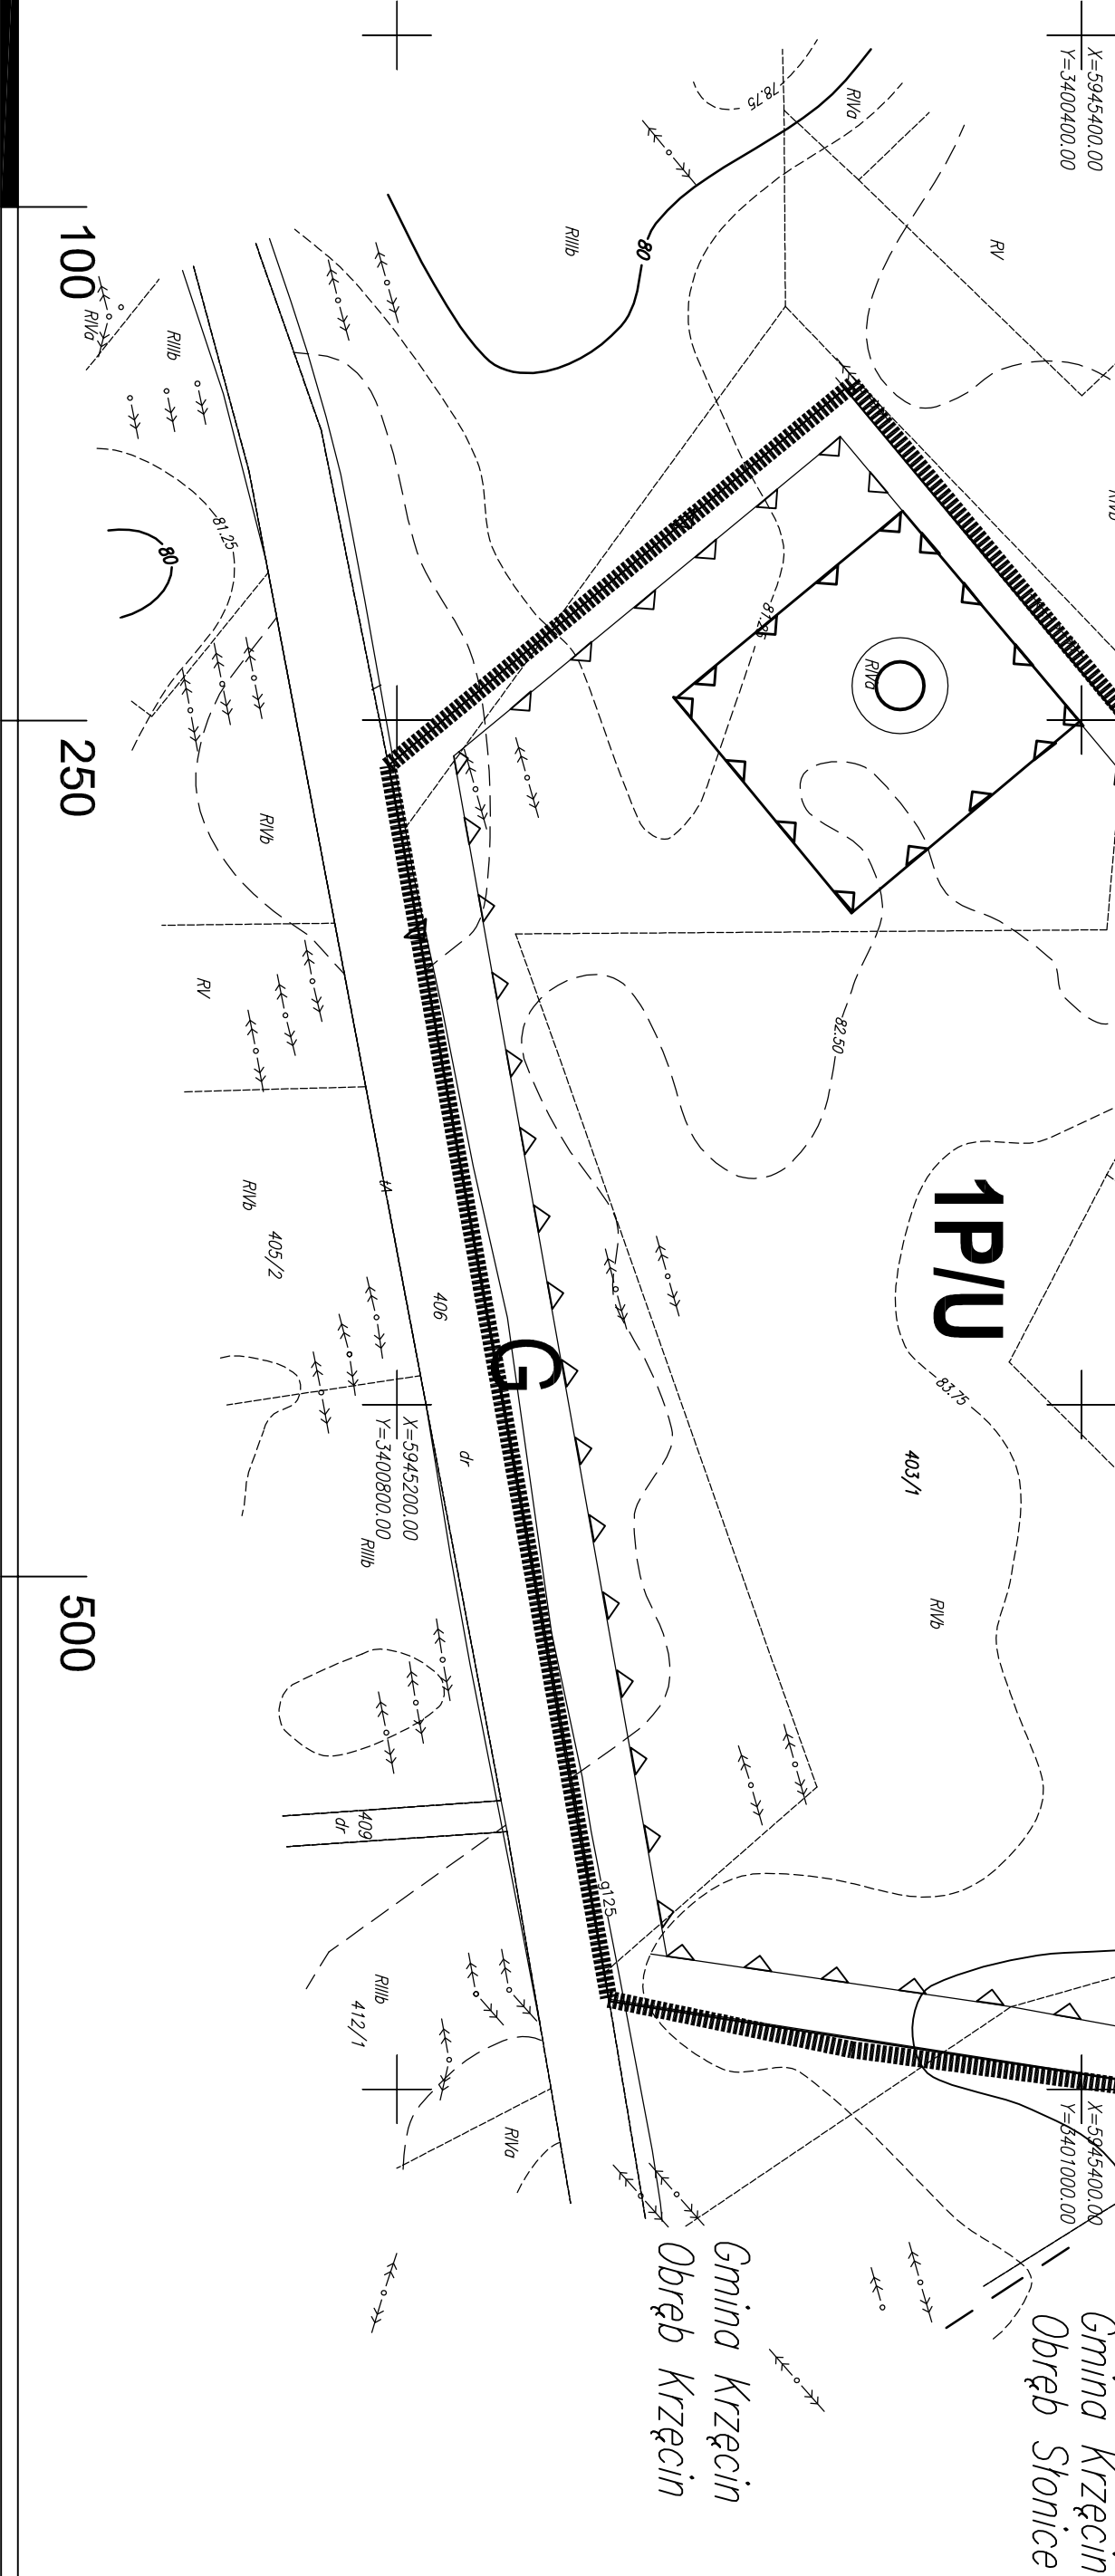
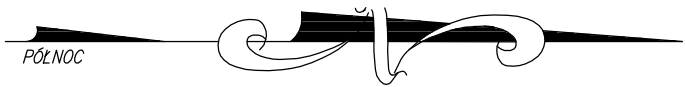


MIEJSCOWY PLAN ZAGOSPODAROWANIA PRZESTRZENNEGO DLA LOKALIZACJI SIŁOWNI WIATROWYCH
W OBRĘBACH KRZĘCIN, SŁONICE, ŻEŃSKO I NOWY KLUKOM W GMINIE KRZĘCIN

ZAŁĄCZNIK Nr 1d
w skali 1:2000

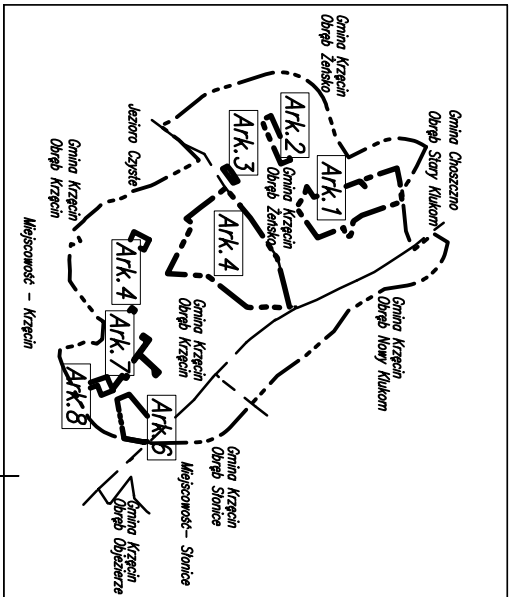

ZAŁĄCZNIK Nr 1d DO UCHWAŁY Nr
RADY GMINY KRZĘCIN Z DNIA

LEGENDA
FUNKCJE TERENÓW
SKALA 1: 2000

P/U
TERENY - OBIEKTÓW - PRODUKCYJNYCH, SKŁADOWYCH, MAGAZYNOWYCH - ORAZ
PRODUKCJO - USŁUGOWYCH Z DOPUSZCZENIEM LOKALIZACJI SIŁOWNI WIATROWYCH

OZNACZENIA GRAFICZNE

NIERZEMOKALNA LINIA ZABUDOWY SIŁOWNI WIATROWYCH

NIERZEMOKALNA LINIA ZABUDOWY

GRANICA OBSZARÓW OBJĘTYCH PLANEM W SKALI 1:2000

LINIE ROZGRANICZAJĄCE TERENY O RÓŻNYM PRZEZNACZENIU I SPOSOBACH
ZAGOSPODAROWANIA

ISTNIEJĄCE ELEKTROENERGETYCZNE LINIE NAPWIETRZNE

STREFA ODDZIAŁYWANIA TERENÓW KOLEJOWYCH

ISTNIEJĄCY GAZOCIĄG ŚREDNIEGO CIŚNIENIA

PROJEKTOWANA SIŁOWNIA WIATROWA

1000m