

MIEJSCOWY PLAN ZAGOSPODAROWANIA PRZESTRZENNEGO GMINY KRZĘCIN W OBRĘBIE SŁONICE

ZAŁĄCZNIK NR 1 DO UCHWAŁY NR XXIII/200/2022 RADY GMINY KRZĘCIN Z DNIA 27 STYCZNIA 2022 R.

OZNACZENIA


OZNACZENIA STANOWIĄCE OBOWIĄZUJĄCE USTALENIA PLANU

- GRANICA OBSZARU OBJĘTEGO PLANEM
- LINIE ROZGRANICZAJĄCE TERENY O RÓŻNYM PRZEZNACZENIU LUB RÓŻNYCH ZASADACH ZAGOSPODAROWANIA
- NIEPRZEKRACZALNE LINIE ZABUDOWY
- OBIEKTY I OBSZARY ZABYTEKOWE UJĘTE W GMINNEJ EWIDENCJI ZABYTEKÓW
- GRANICA STREFY OCHRONY KONSERWATORSKIEJ PARKU DWORSKIEGO
- MN/U** TEREN ZABUDOWY MIESZKANIOWEJ JEDNORODZINNEJ LUB ZABUDOWY USŁUGOWEJ
- RM** TERENY ZABUDOWY ZAGRODOWEJ W GOSPODARSTWACH ROLNYCH, HODOWLANICH I OGRÓDNICZYCH
- P/U** TERENY OBIEKTÓW PRODUKCYJNYCH, SKŁADÓW I MAGAZYNÓW LUB ZABUDOWY USŁUGOWEJ
- ZP** TERENY ZIELENI URZĄDZONEJ
- ZL** TEREN LEŚNY
- R** TERENY ROLNICZE
- KD-Z** TERENY DRÓG PUBLICZNYCH KLASY ZBIORCZEJ
- KDW** TERENY DRÓG WEWNĘTRZNYCH
- KK** TEREN KOMUNIKACJI KOLEJOWEJ


OZNACZENIA O CHARAKTERZE INFORMACYJNYM

- GRANICA OBSZARU CHRONIONEGO KRAJOBRAZU "T" BIERZYNIK
- GRANICA OBSZARU NATURA 2000 "LASY PUSZCZY NAD DRAWA" PLB320016
- GRANICA TERENU ZAMKNIĘTEGO
- ORIENTACYJNY ZASIĘG ZBIORNIKÓW WODNYCH
- PAS TECHNICZNY NAPOWIETRZNEJ LINII ELEKTROENERGETYCZNEJ ŚREDNIEGO NAPIĘCIA
- LINIE WYMAROWE [m]

SKALA 1:2000

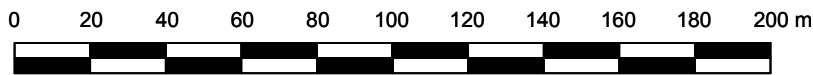

WYRYS ZE STUDIUM UWARUNKOWAŃ I KIERUNKÓW ZAGOSPODAROWANIA PRZESTRZENNEGO GMINY KRZĘCIN Z OZNACZENIEM GRANIC OBSZARU OBJĘTEGO PLANEM SKALA 1:20 000

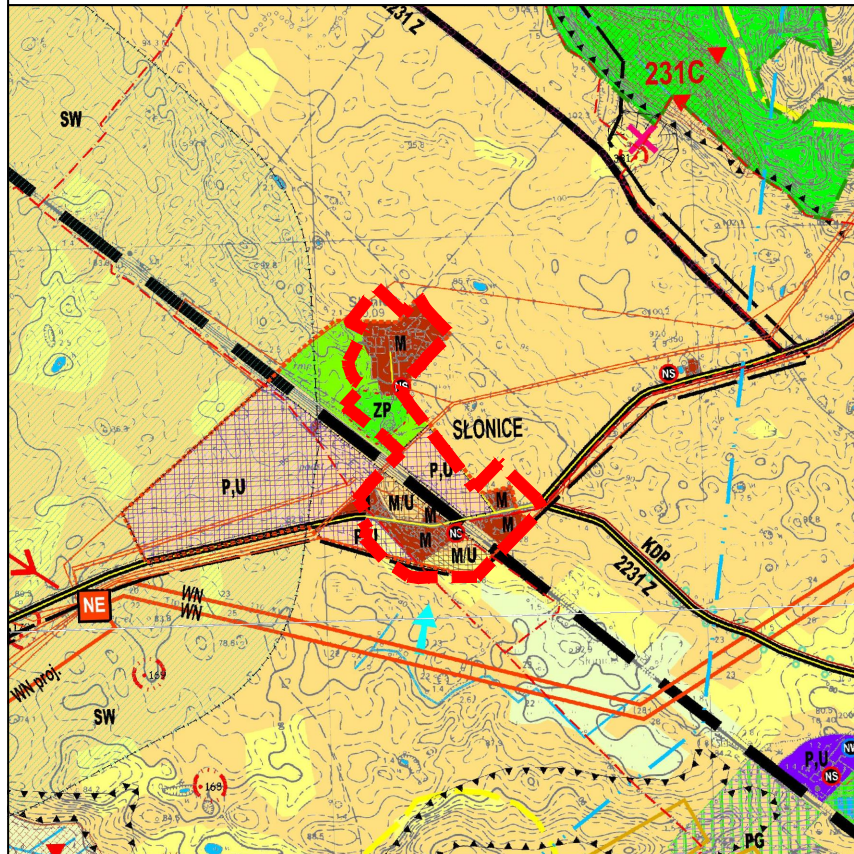

- TERENY INFRASTRUKTURY TECHNICZNEJ
- M** TERENY ZABUDOWY MIESZKANIOWEJ JEDNORODZINNEJ / PROJEKTOWANE
- U** TERENY ZABUDOWY USŁUGOWEJ – ISTNIEJĄCE
- UK** TERENY KULTURY REJANOWEJ – ISTNIEJĄCE
- UD** **UCK** TERENY USŁUG OŚWIATOWYCH – ISTNIEJĄCE / CENTRUM KULTURNO-OŚWIATOWE
- US** TERENY USŁUG SPORTOWO-REKREACYJNYCH: ISTNIEJĄCE / PROJEKTOWANE
- UT** TERENY USŁUG TURYSTYCZNYCH: ISTNIEJĄCE / PROJEKTOWANE
- P/U** TERENY OBIEKTÓW PRODUKCYJNYCH, SKŁADÓW, MAGAZYNÓW I USŁUG: ISTNIEJĄCE / PROJEKTOWANE
- PG** TERENY POEKSPLATACyjne ZŁOŻY SUROWCÓW NATURALNYCH – DO REKULTURACJI / ZALĘSZENIA
- RPM** TERENY OBSŁUGI PRZEMISŁU ROLNICZEGO: ISTNIEJĄCE / PROJEKTOWANE
- RM** TERENY OBSŁUGI PRZEMISŁU ROLNICZEGO: ISTNIEJĄCE / PROJEKTOWANE
- RMU** TERENY OBSŁUGI PRZEMISŁU ROLNICZEGO I USŁUG REMISŁOWNICZYCH: ISTNIEJĄCE / PROJEKTOWANE
- ZC** TERENY ISTNIEJĄCYCH CMENTARZY
- ZP** TERENY ISTNIEJĄCYCH PARKÓW PODROBOWYCH
- ZL** TERENY DO ZALĘSZENIA
- ZL** TERENY OGRÓDÓW OZAKOŃKOWYCH, SĄDÓW
- ZL** TERENY ZIELENI URZĄDZONEJ
- SW** OBSZARY LOKALIZACJI ZŁOŻY SUROWCÓW NATURALNYCH Z KICH SINDZAM ODŁĄCZANYCH
- GRANICA OBSZARU OBJĘTEGO PLANEM

