


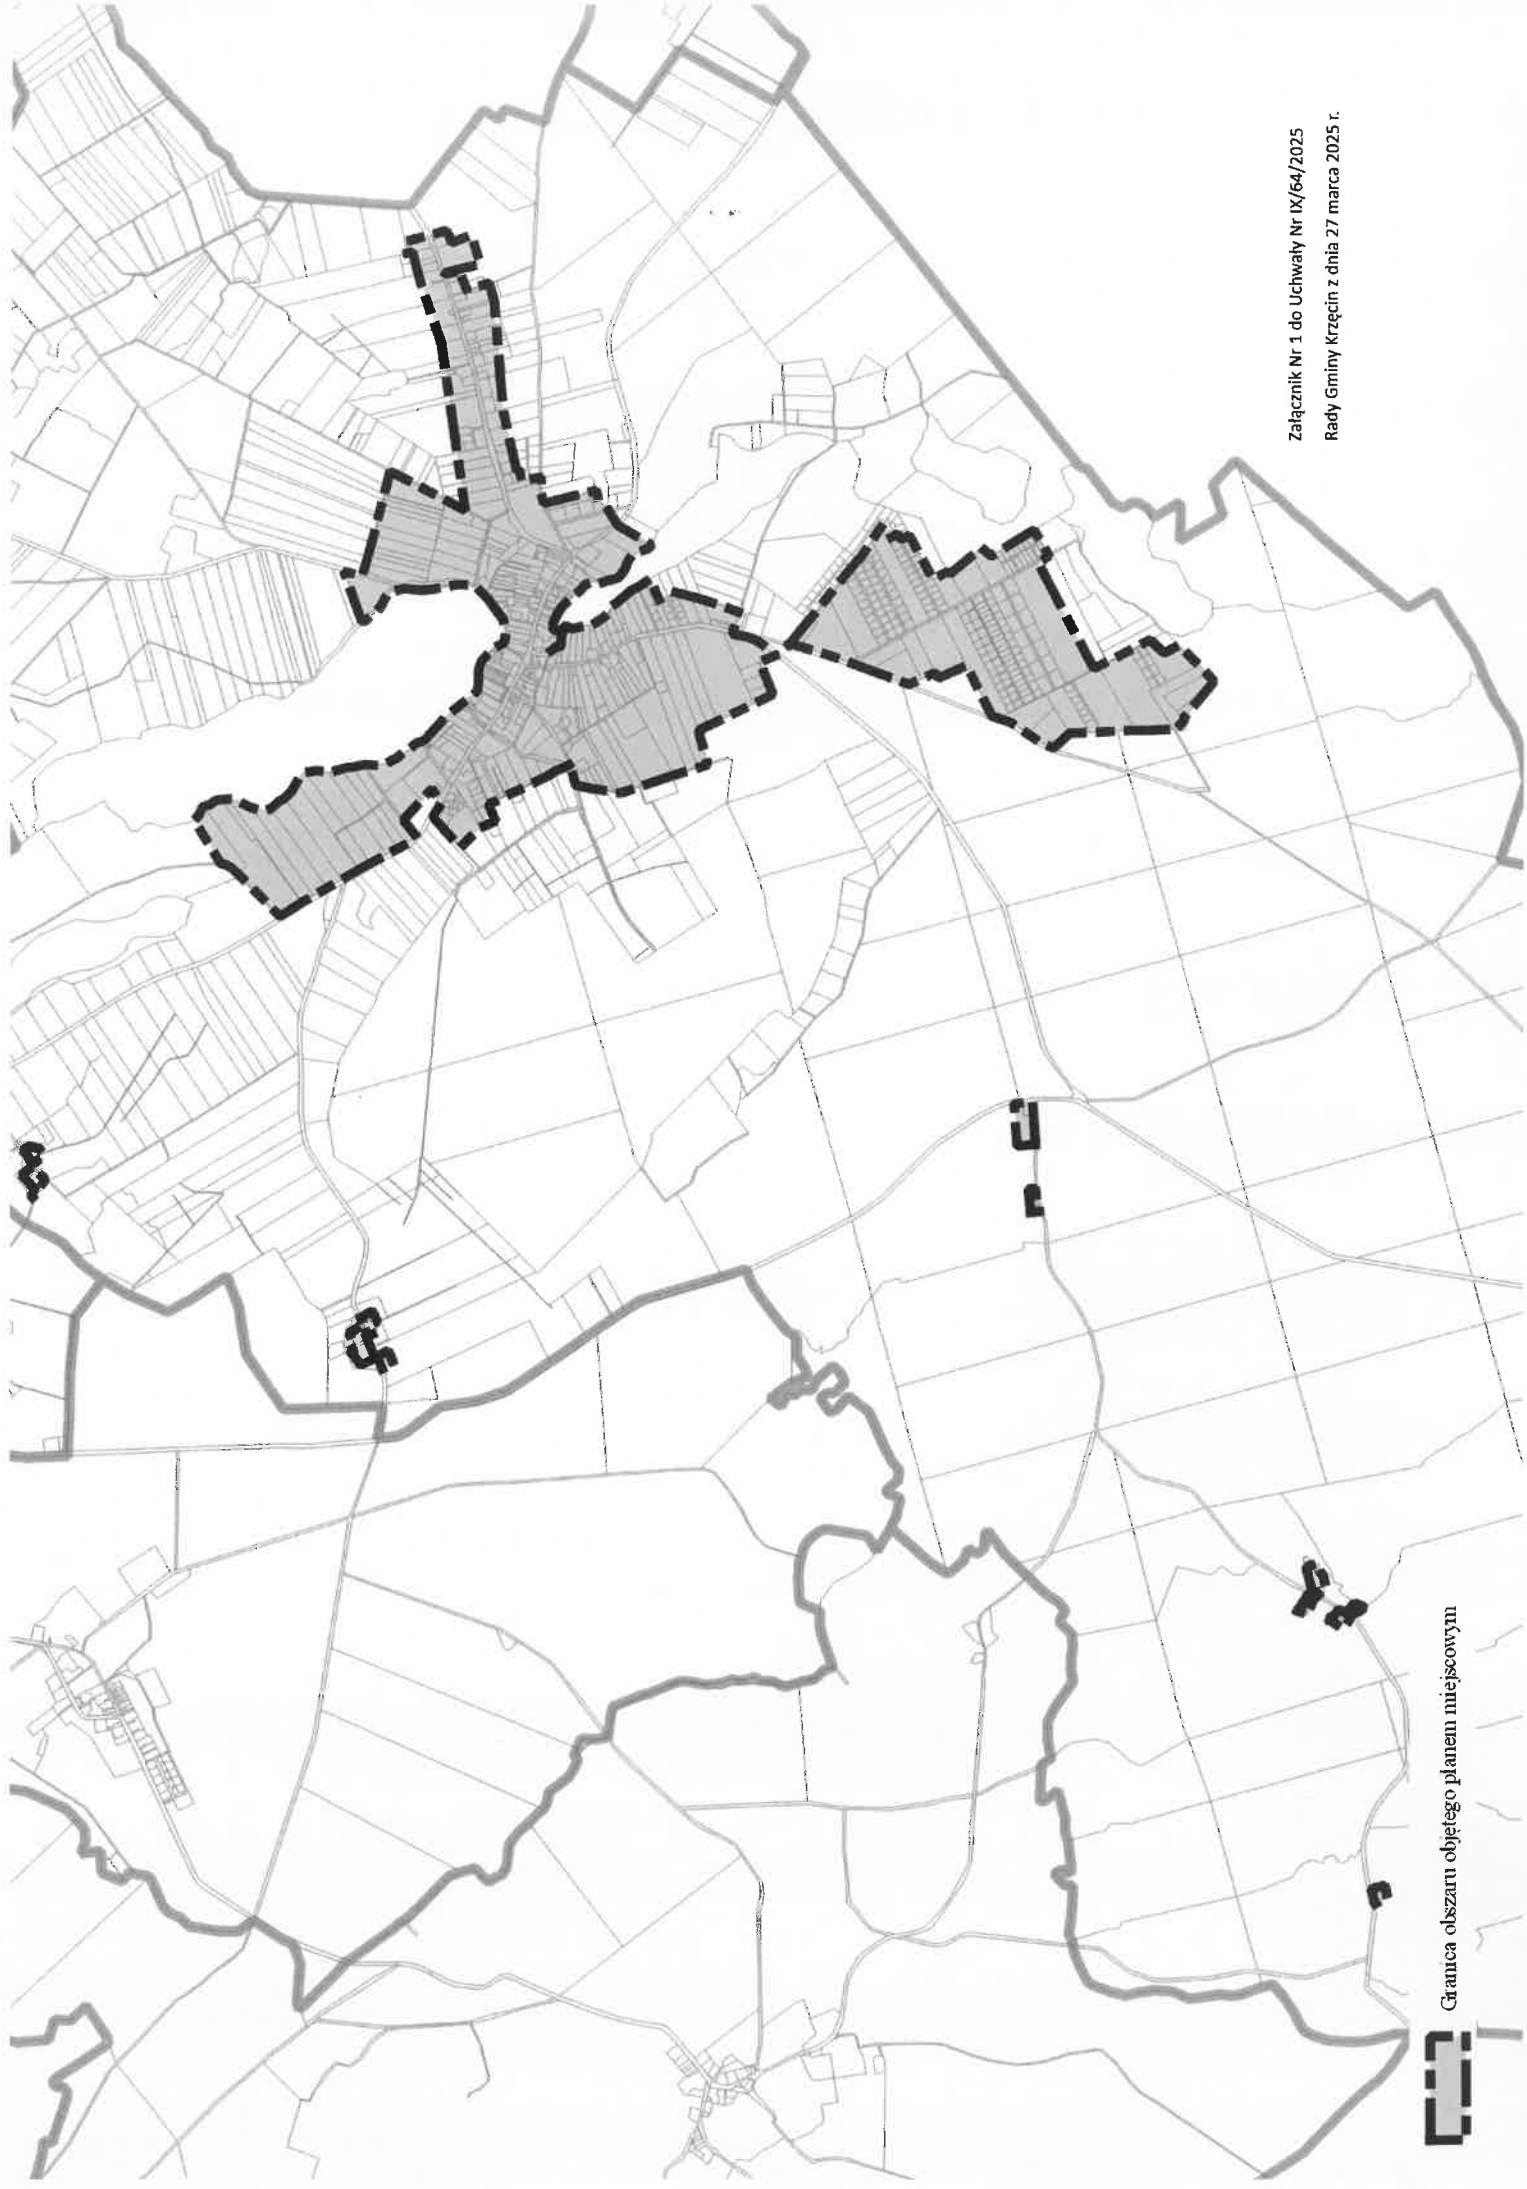

Załącznik Nr 1 do Uchwały Nr IX/64/2025
Rady Gminy Krzęcin z dnia 27 marca 2025 r.

Granica obszaru objętego planem miejscowym