


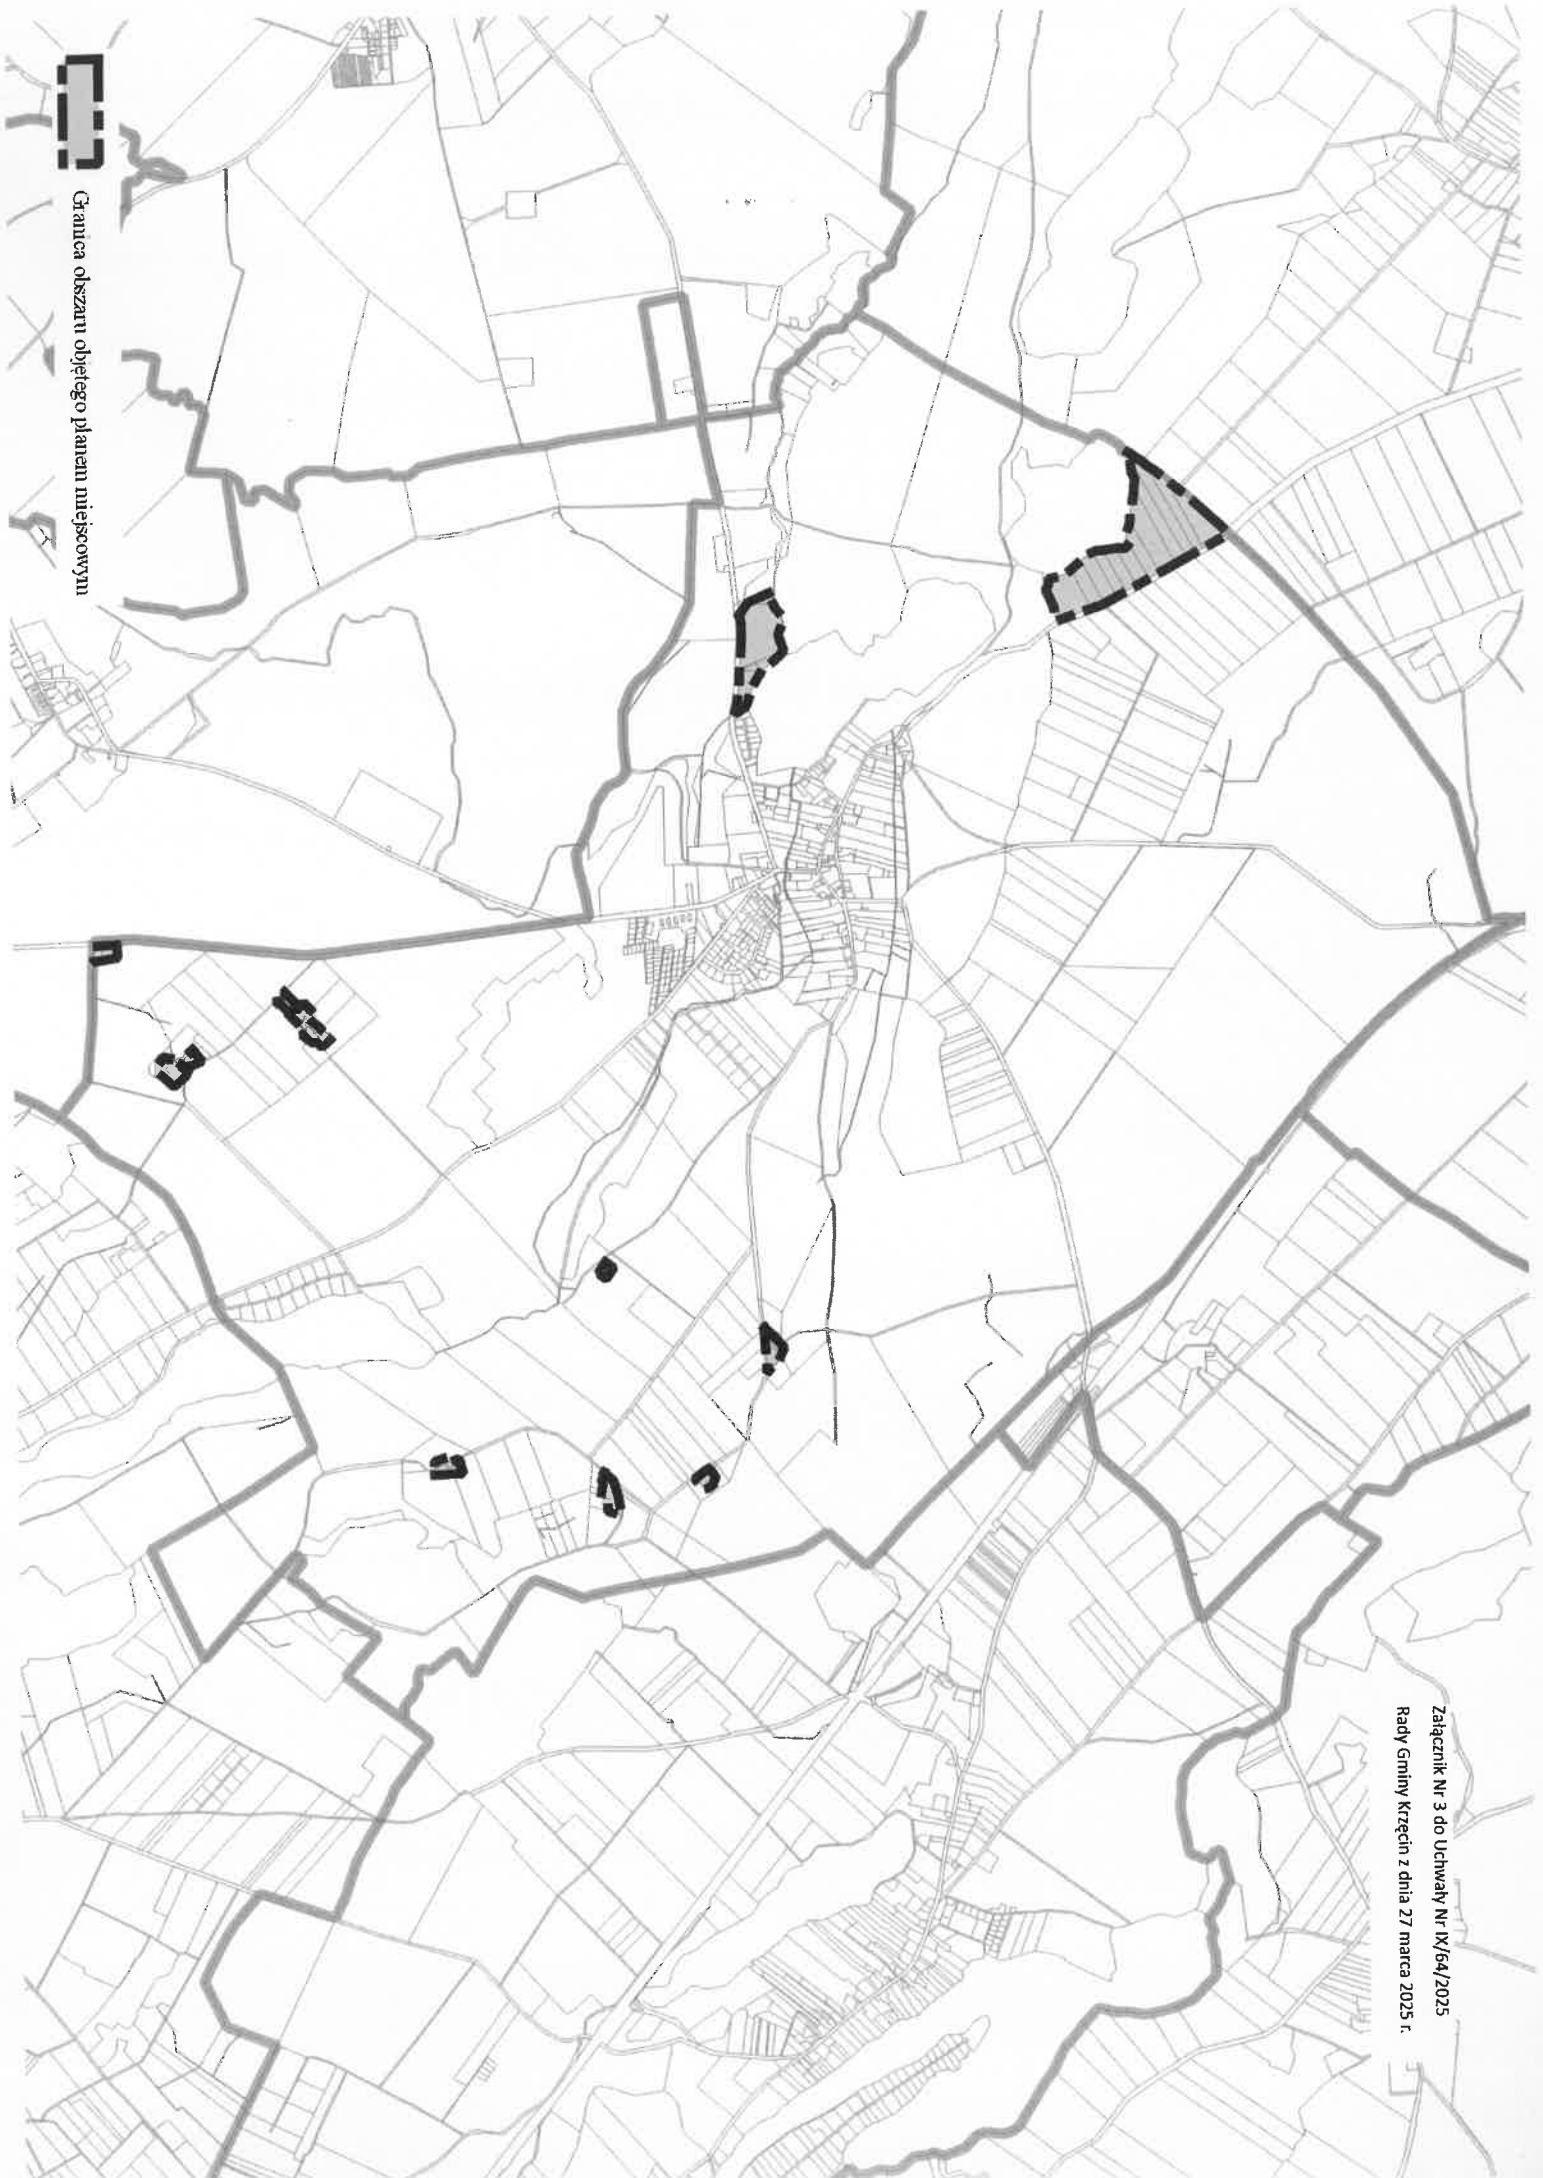

Granica obszaru objętego planem miejscowym

Załącznik Nr 3 do Uchwały Nr IX/64/2025
Rady Gminy Krzęcin z dnia 27 marca 2025 r.