


Załącznik Nr 6 do Uchwały Nr IX/64/2025

Rady Gminy Krzęcin z dnia 27 marca 2025 r.

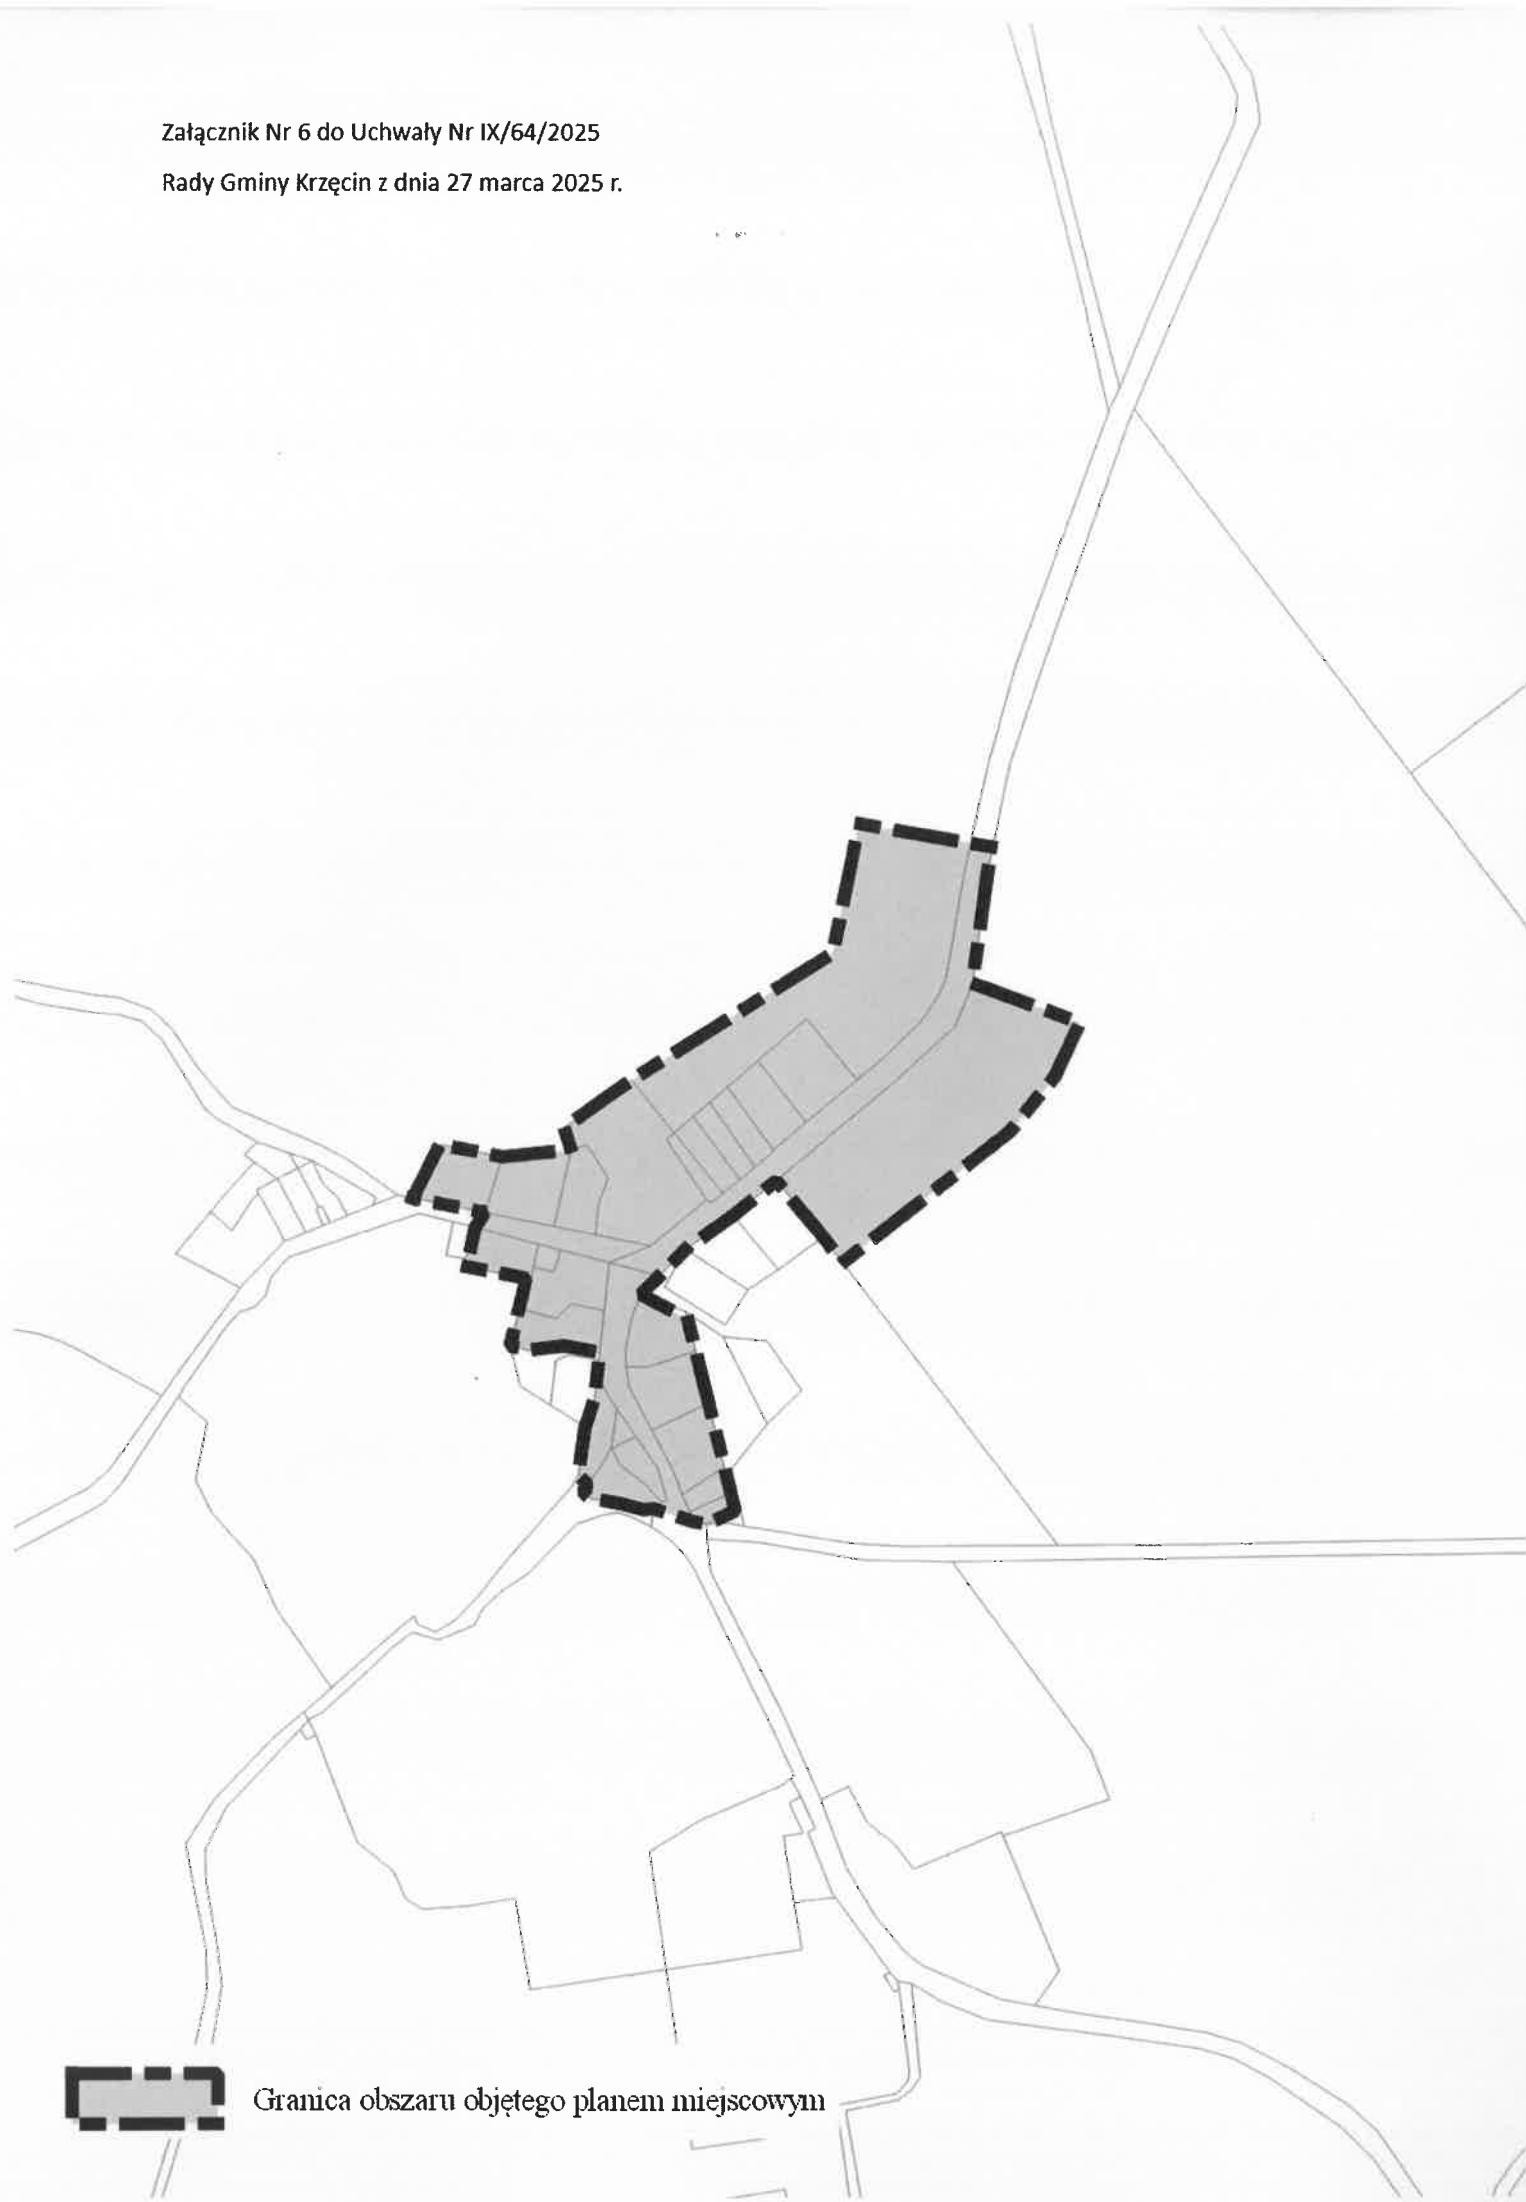

Granica obszaru objętego planem miejscowym