


**Załącznik graficzny do Uchwały Nr XI/78/2025
Rady Gminy Krzęcin z dnia 7 lipca 2025**

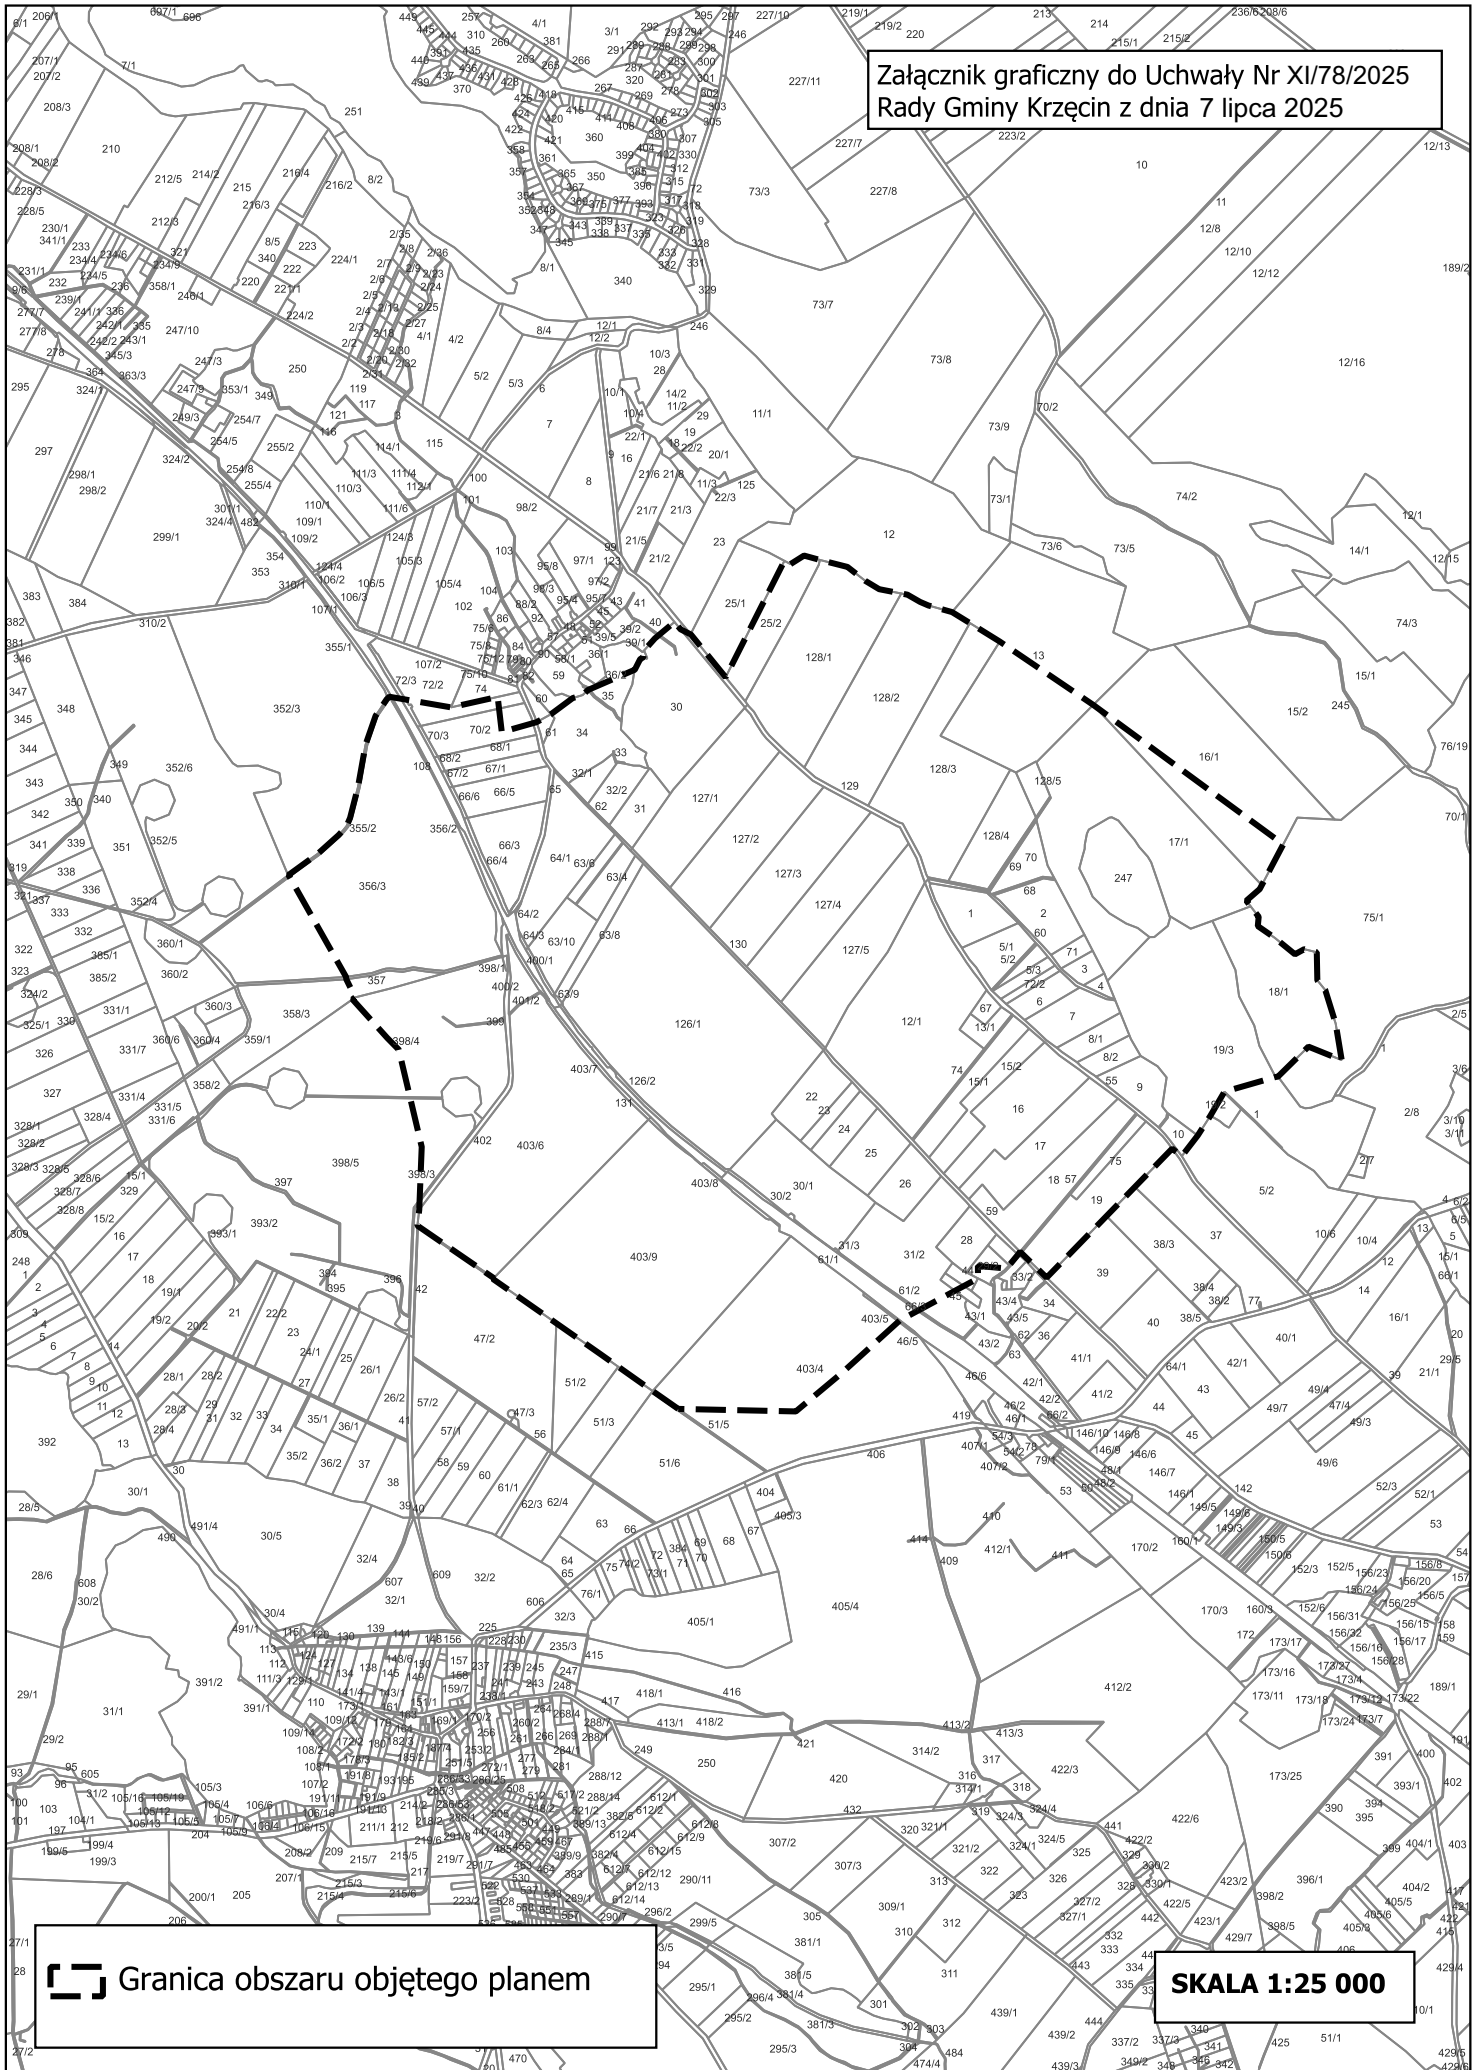

 Granica obszaru objętego planem

SKALA 1:25 000