


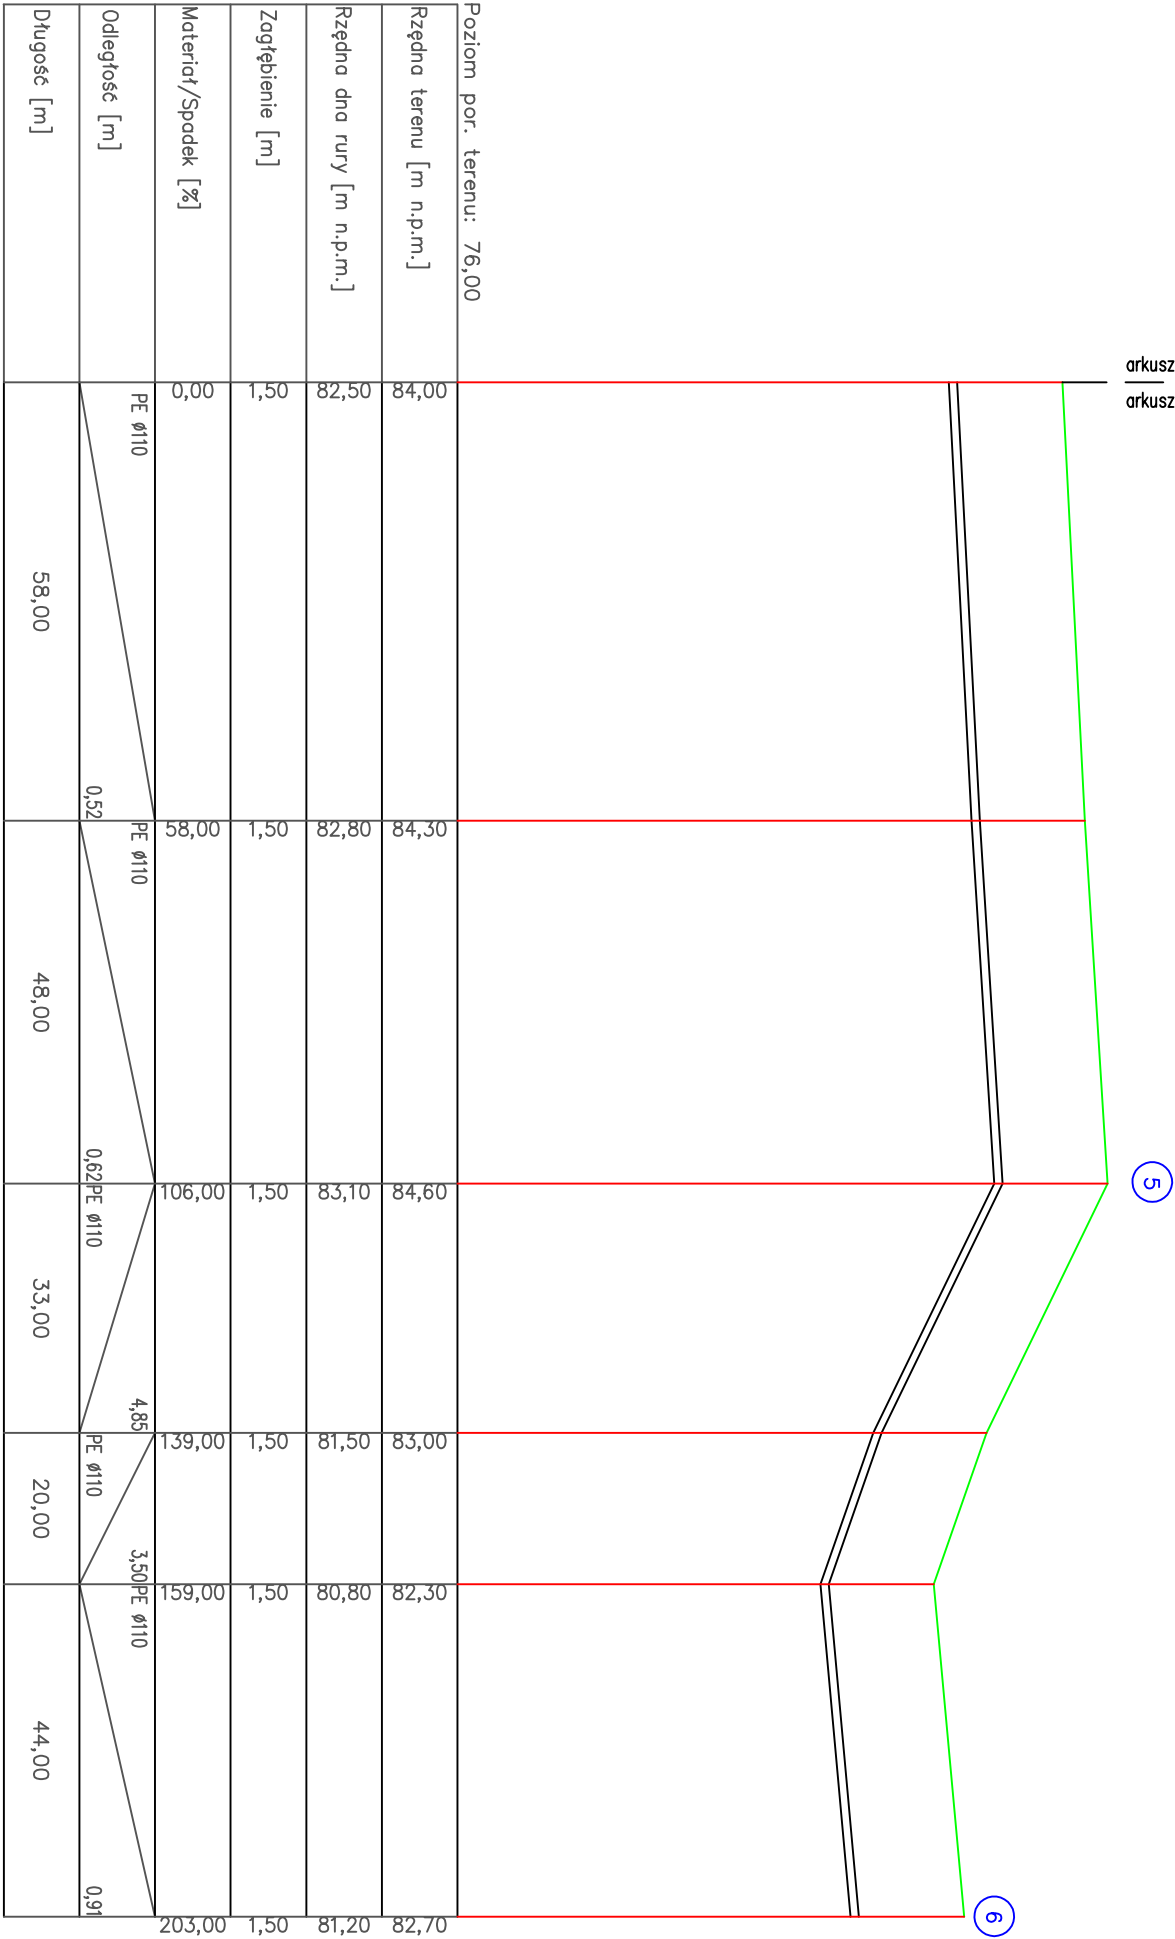

OZNACZENIA:

- 1

- opis kolejnego węzła
- Hp1

- opis kolejnego hydrantu

KRZYSZTOF OZGA - PROJEKTOWANIE

ul. Budowlanych 10/9, 66-405 Gorzów Wlkp.

Investycja:

Wodociąg komunalny Krzęcin

Investycja:

Rozbudowa sieci wodociągowej z przyłączami Krzęcin - Sobolewo - Sierosławiec - Boguszyce

Investor: Gmina Krzęcin ul. Tylna 7 73-231 Krzęcin

Nazwa rys.: Profil podłużny rurociągu

Projektant:

mgr inż. Krzysztof Ozga

Podpis:

Skala:

1:100/1000

Opracował:

mgr inż. Krzysztof Ozga

Nr upr. bud.

9/82/Gw

Spełniałość:

mel.-wodne

Data:

04.01.16 r.

Faza

Projekt wykonawczy

Nr rys.:

3.2