



DROGA POWIATOWA NR 2222-Z
PRZECISK NR 1

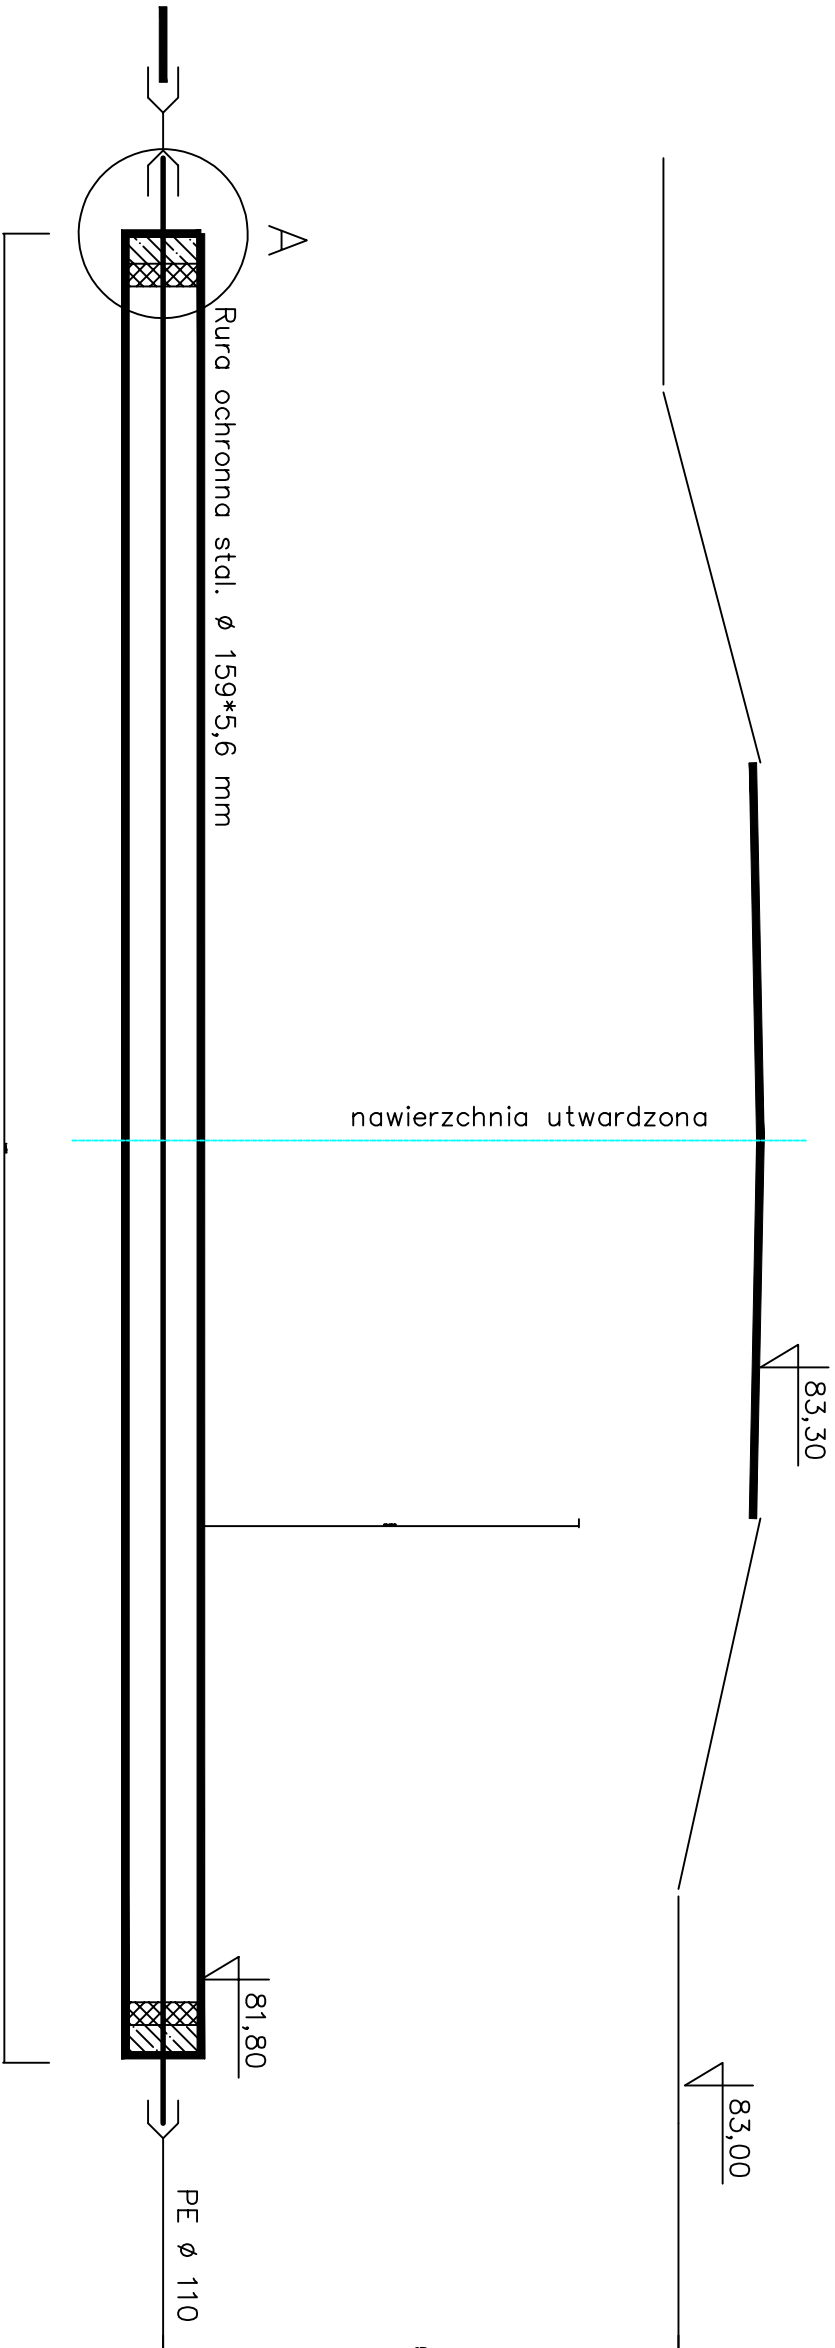

Szczegół "A"

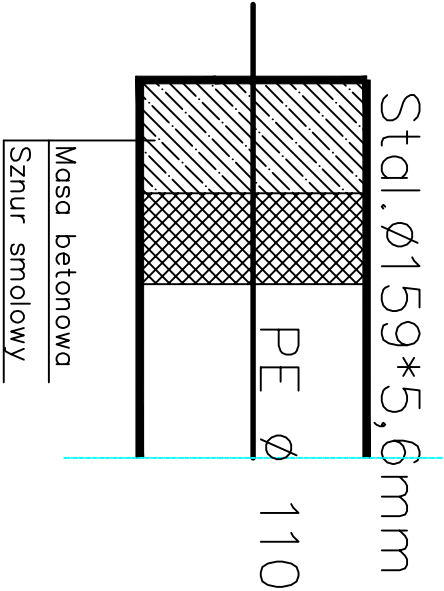

KRZYSZTOF OZGA - PROJEKTOWANIE									
ul. Budowlanych 10/9, 66-405 Gorzów Wlkp.									
Inwestycja:		Wodociąg komunalny Krzęcin							
		Rozbudowa sieci wodociągowej z przyłączami Krzęcin - Sobolewo - Sierosławiec - Boguszyce							
Inwestor:		Gmina Krzęcin ul. Tylna 7 73-231 Krzęcin							
Nazwa rys.:		Profil podłużny rurociągu - przejście pod nawierzchnią drogi						Podpis:	
Projektant:		mgr inż. Krzysztof Ozga		Nr upr. bud.		Specjalność:		Skala:	
				9/82/Gw		mel.-wodne		1:100/1000	
Opracował:		mgr inż. Krzysztof Ozga		Nr upr. bud.		Specjalność:		Data:	
				9/82/Gw		mel.-wodne		04.01.16 r.	
Faza		Projekt wykonawczy						Nr rys.:	
								3.5	