
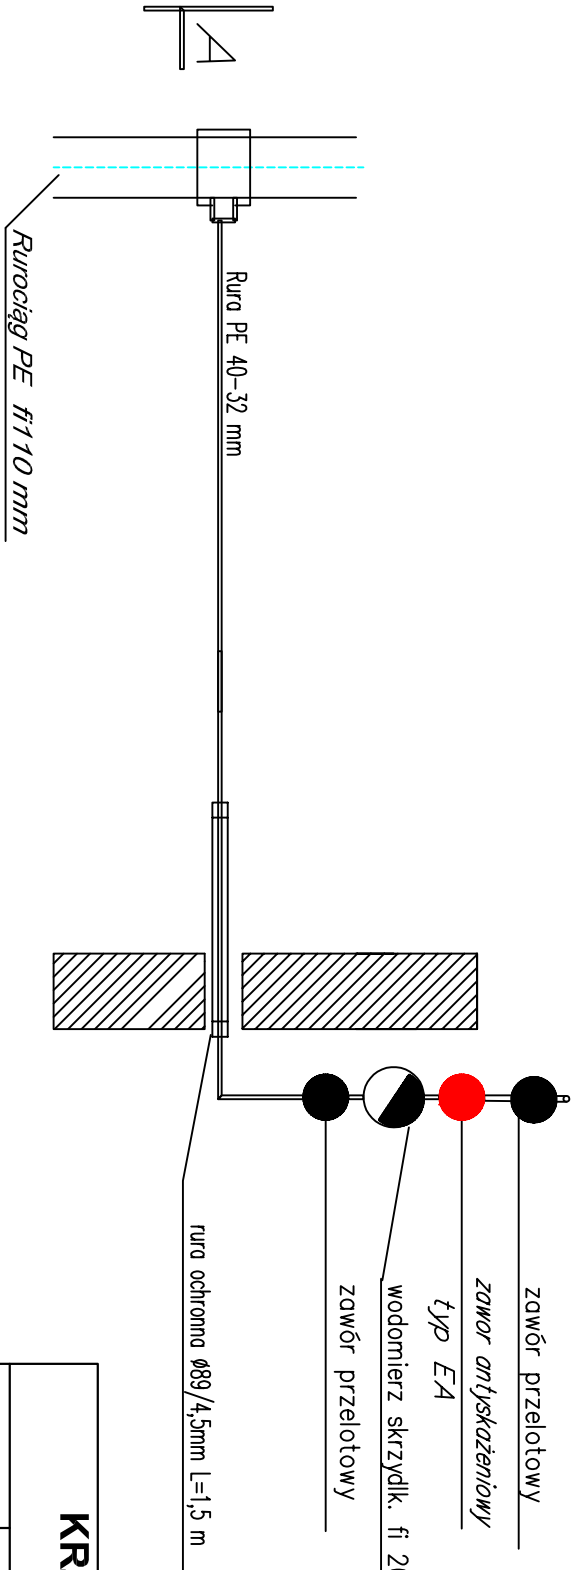


PRZEKROJ A - A

Typ „D”

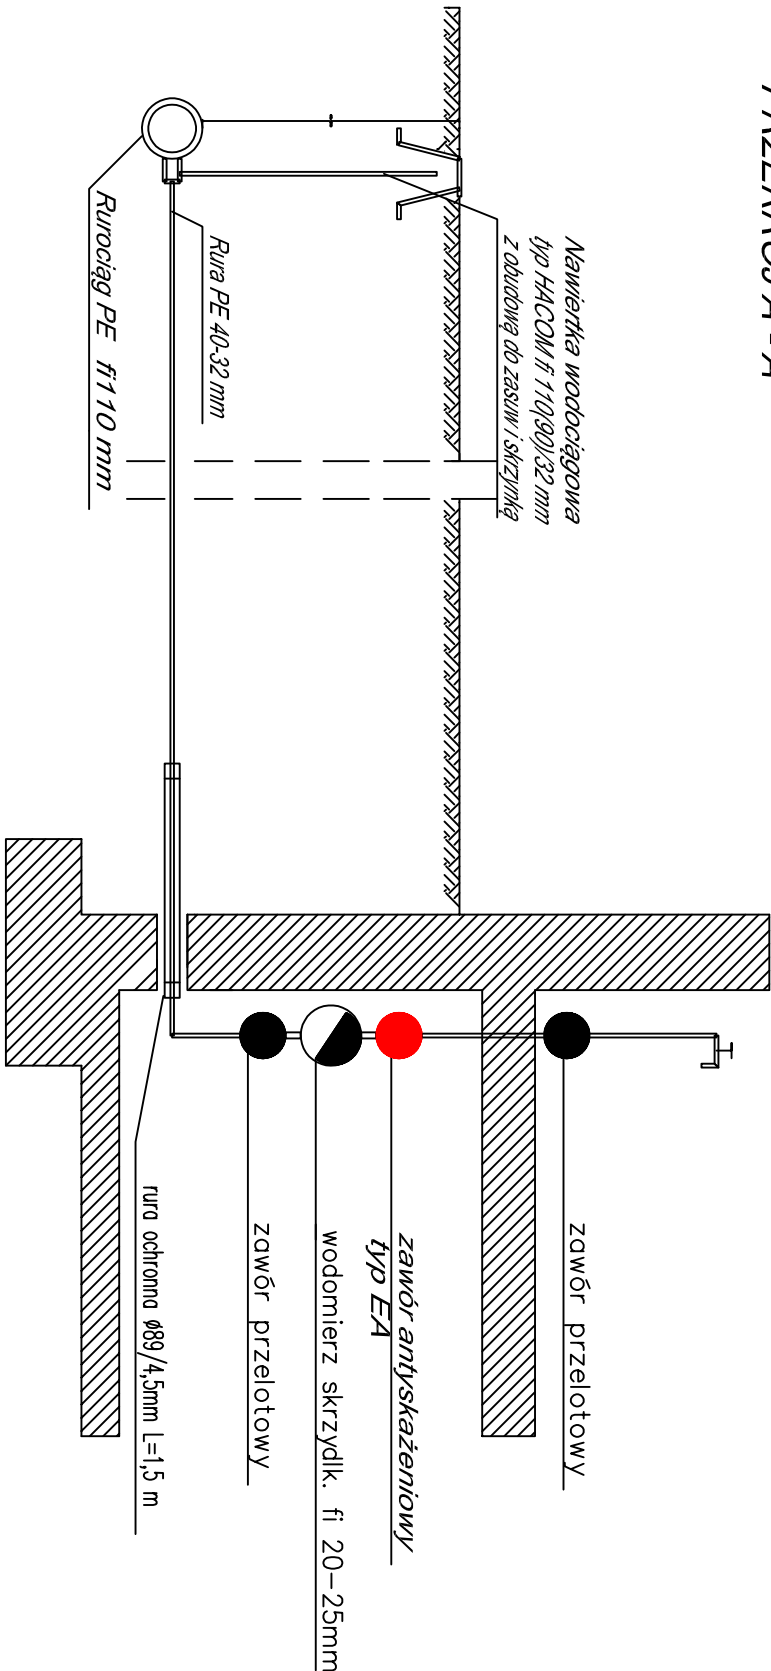

KRZYSZTOF OZGA - PROJEKTOWANIE

ul. Budowlanych 10/9, 66-405 Gorzów Wlkp.

Wodociąg komunalny Krzęcin

Investycja: Rozbudowa sieci wodociągowej z przyłączami Krzęcin - Sobolewo - Sierosławiec - Boguszyce

Inwestor: Gmina Krzęcin ul. Tylna 7 73-231 Krzęcin

Nazwa rys.: Schemat przyłącza wodociągowego połączenie z instalacją wewnętrzną

Projektant: mgr inż. Krzysztof Ozga

Opracował: mgr inż. Krzysztof Ozga

Faza

Projekt wykonawczy

KRZYSZTOF OZGA - PROJEKTOWANIE									
ul. Budowlanych 10/9, 66-405 Gorzów Wlkp.									
Modociąg komunalny Krzęcin									
Rozbudowa sieci wodociągowej z przyłączarni Krzęcin - Sobolewo - Sierosławiec - Boguszyce									
Inwestycja:									
Inwestor:		Gmina Krzęcin ul. Tylna 7 73-231 Krzęcin							
Nazwa rys.:		Schemat przyłącza wodociągowego połączenie z instalacją wewnętrzną						Podpis:	
Projektant:		mgr inż. Krzysztof Ozga		Nr upr. bud.		Specjalność:			
				9/82/Gw		mel.-wodne			
Opracował:		mgr inż. Krzysztof Ozga		Nr upr. bud.		Specjalność:			
				9/82/Gw		mel.-wodne			
Faza		Projekt wykonawczy						Nr rys.:	
								4.2	