


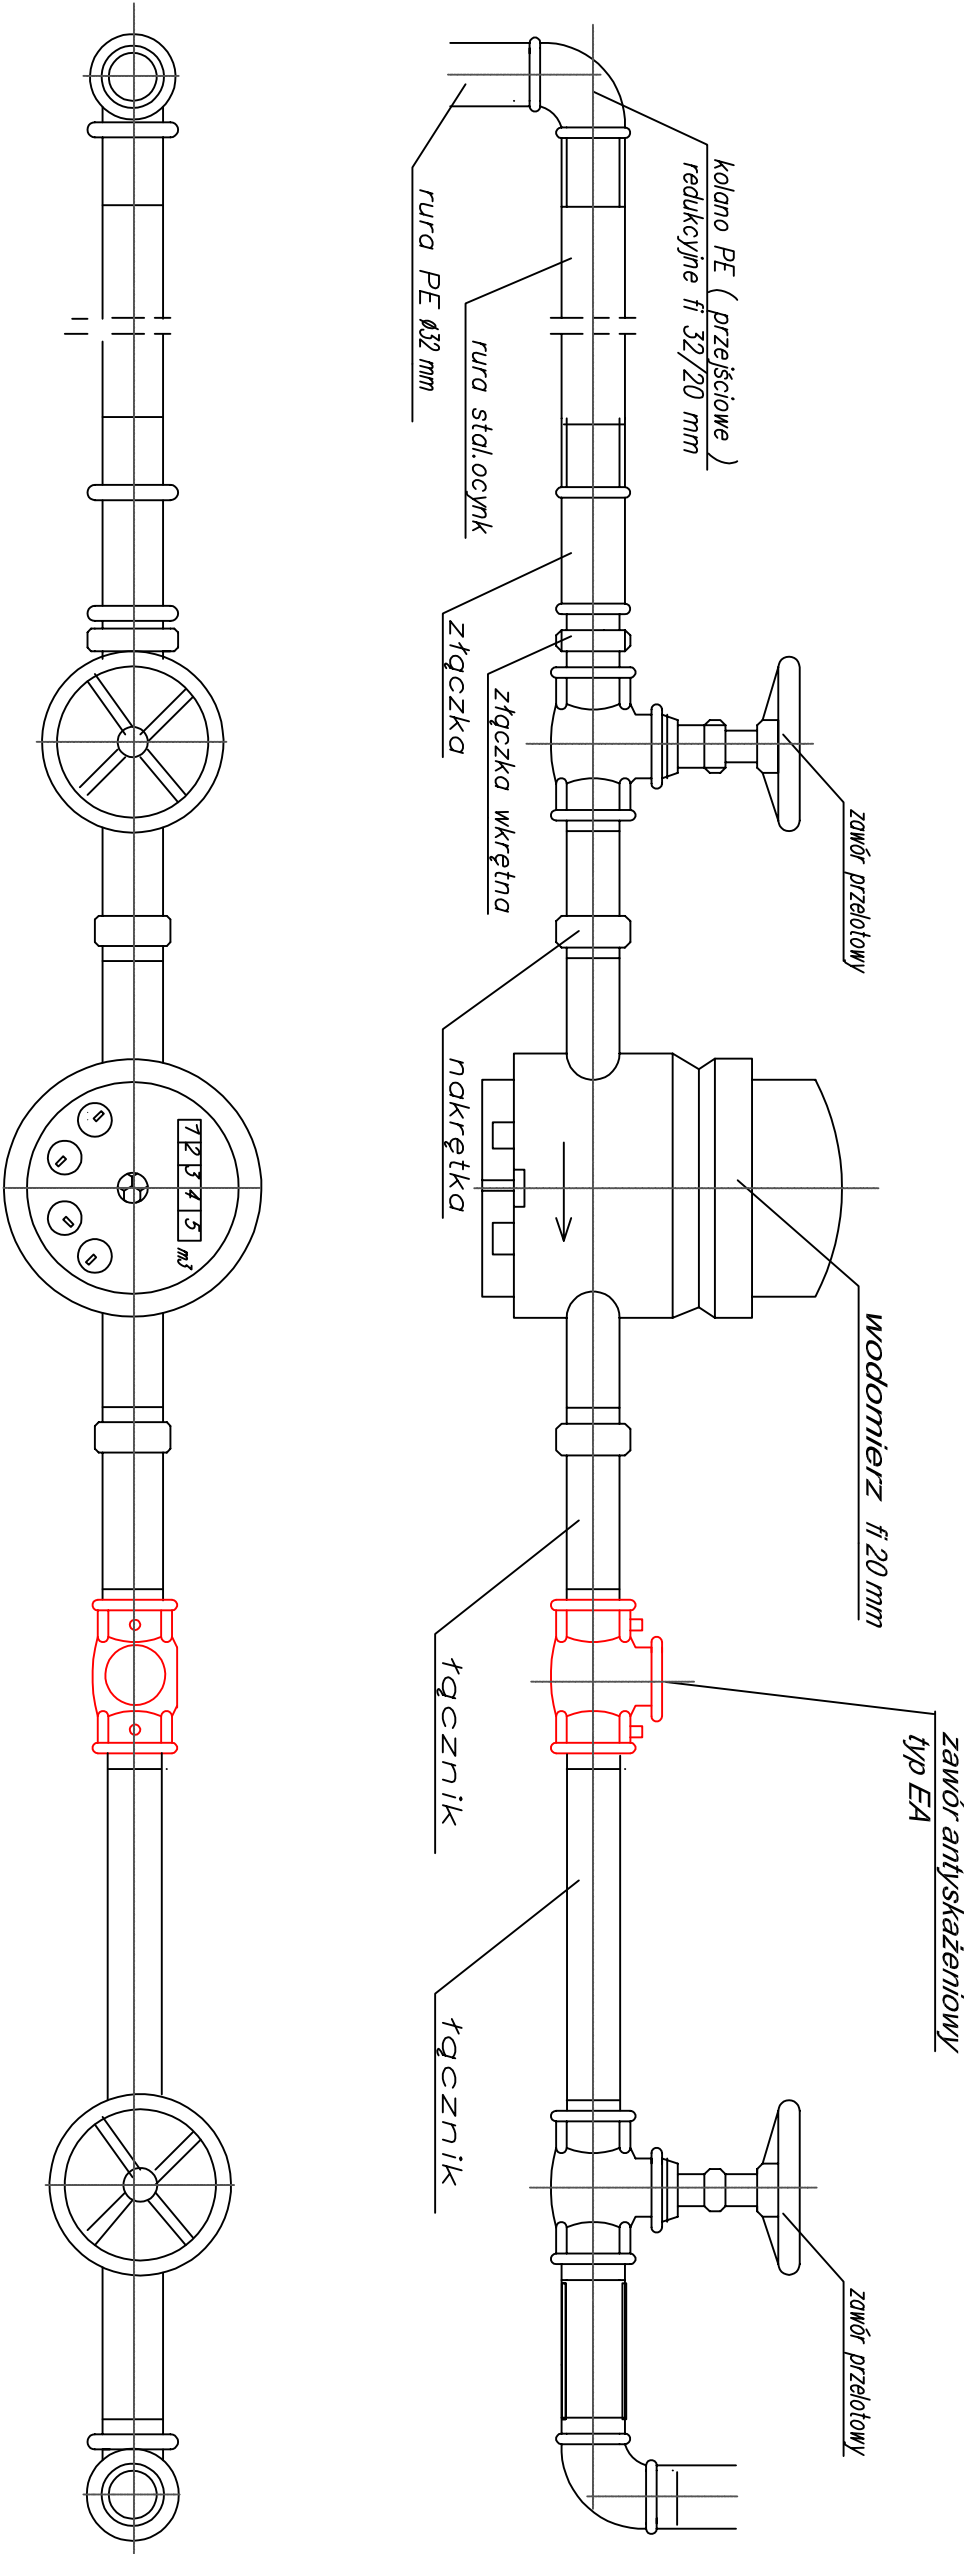

KRZYSZTOF OZGA - PROJEKTOWANIE					
ul. Budowlanych 10/9, 66-405 Gorzów Wlkp.					
Inwestycja:	Wodociąg komunalny Krzęcin Rozbudowa sieci wodociągowej z przyłączami Krzęcin - Sobolewo - Sierosławiec - Boguszyce				
Investor:	Gmina Krzęcin ul. Tylna 7 73-231 Krzęcin				
Nazwa rys.:	Schemat przyłącza wodociągowego zestaw wodomierzowy			Podpis:	
Projektant:	mgr inż. Krzysztof Ozga	Nr upr. bud.	9/82/Gw	Specjalność:	mel.-wodne
Opracował:	mgr inż. Krzysztof Ozga	Nr upr. bud.	9/82/Gw	Specjalność:	mel.-wodne
Faza	Projekt wykonawczy				Nr rys.: 4.3