Przekrój I–I

skala 1: 100/500

LEGENDA:

Teren istniejący


Warstwa rekultywacyjna

SIM PROJEKT S.C.
84-239 Bolszewo ul. Zbożowa 11
693 813 780; 696 001 694

ZAMAWIAJĄCY	Gmina Krzęcin ul. Tylna 7, 73-231 Krzęcin
NAZWA DOKUMENTU	Zamknięcie i rekultywacja składowiska odpadów innych niż niebezpieczne i obojętne w m.Objezierze, gm. Krzęcin
LOKALIZACJA INWESTYCJI	dz. nr 173/11, obręb Objezierze, jedn. ew. 320204 2
TREŚĆ RYSUNKU	Przekrój I-I
BRANŻA	TECHNOLOGIA

PROJEKTOWAŁ	mgr inż. Mariusz Gosz upr. proj. w spec. instal. POM/0221/PWOS/10		DATA 11.2016	Nr rys. 2
OPRACOWAŁ	mgr inż. Marcin Chyła		SKALA 1:100/500	
OPRACOWAŁ	mgr inż. Joanna Banasik			

Przekrój I–I

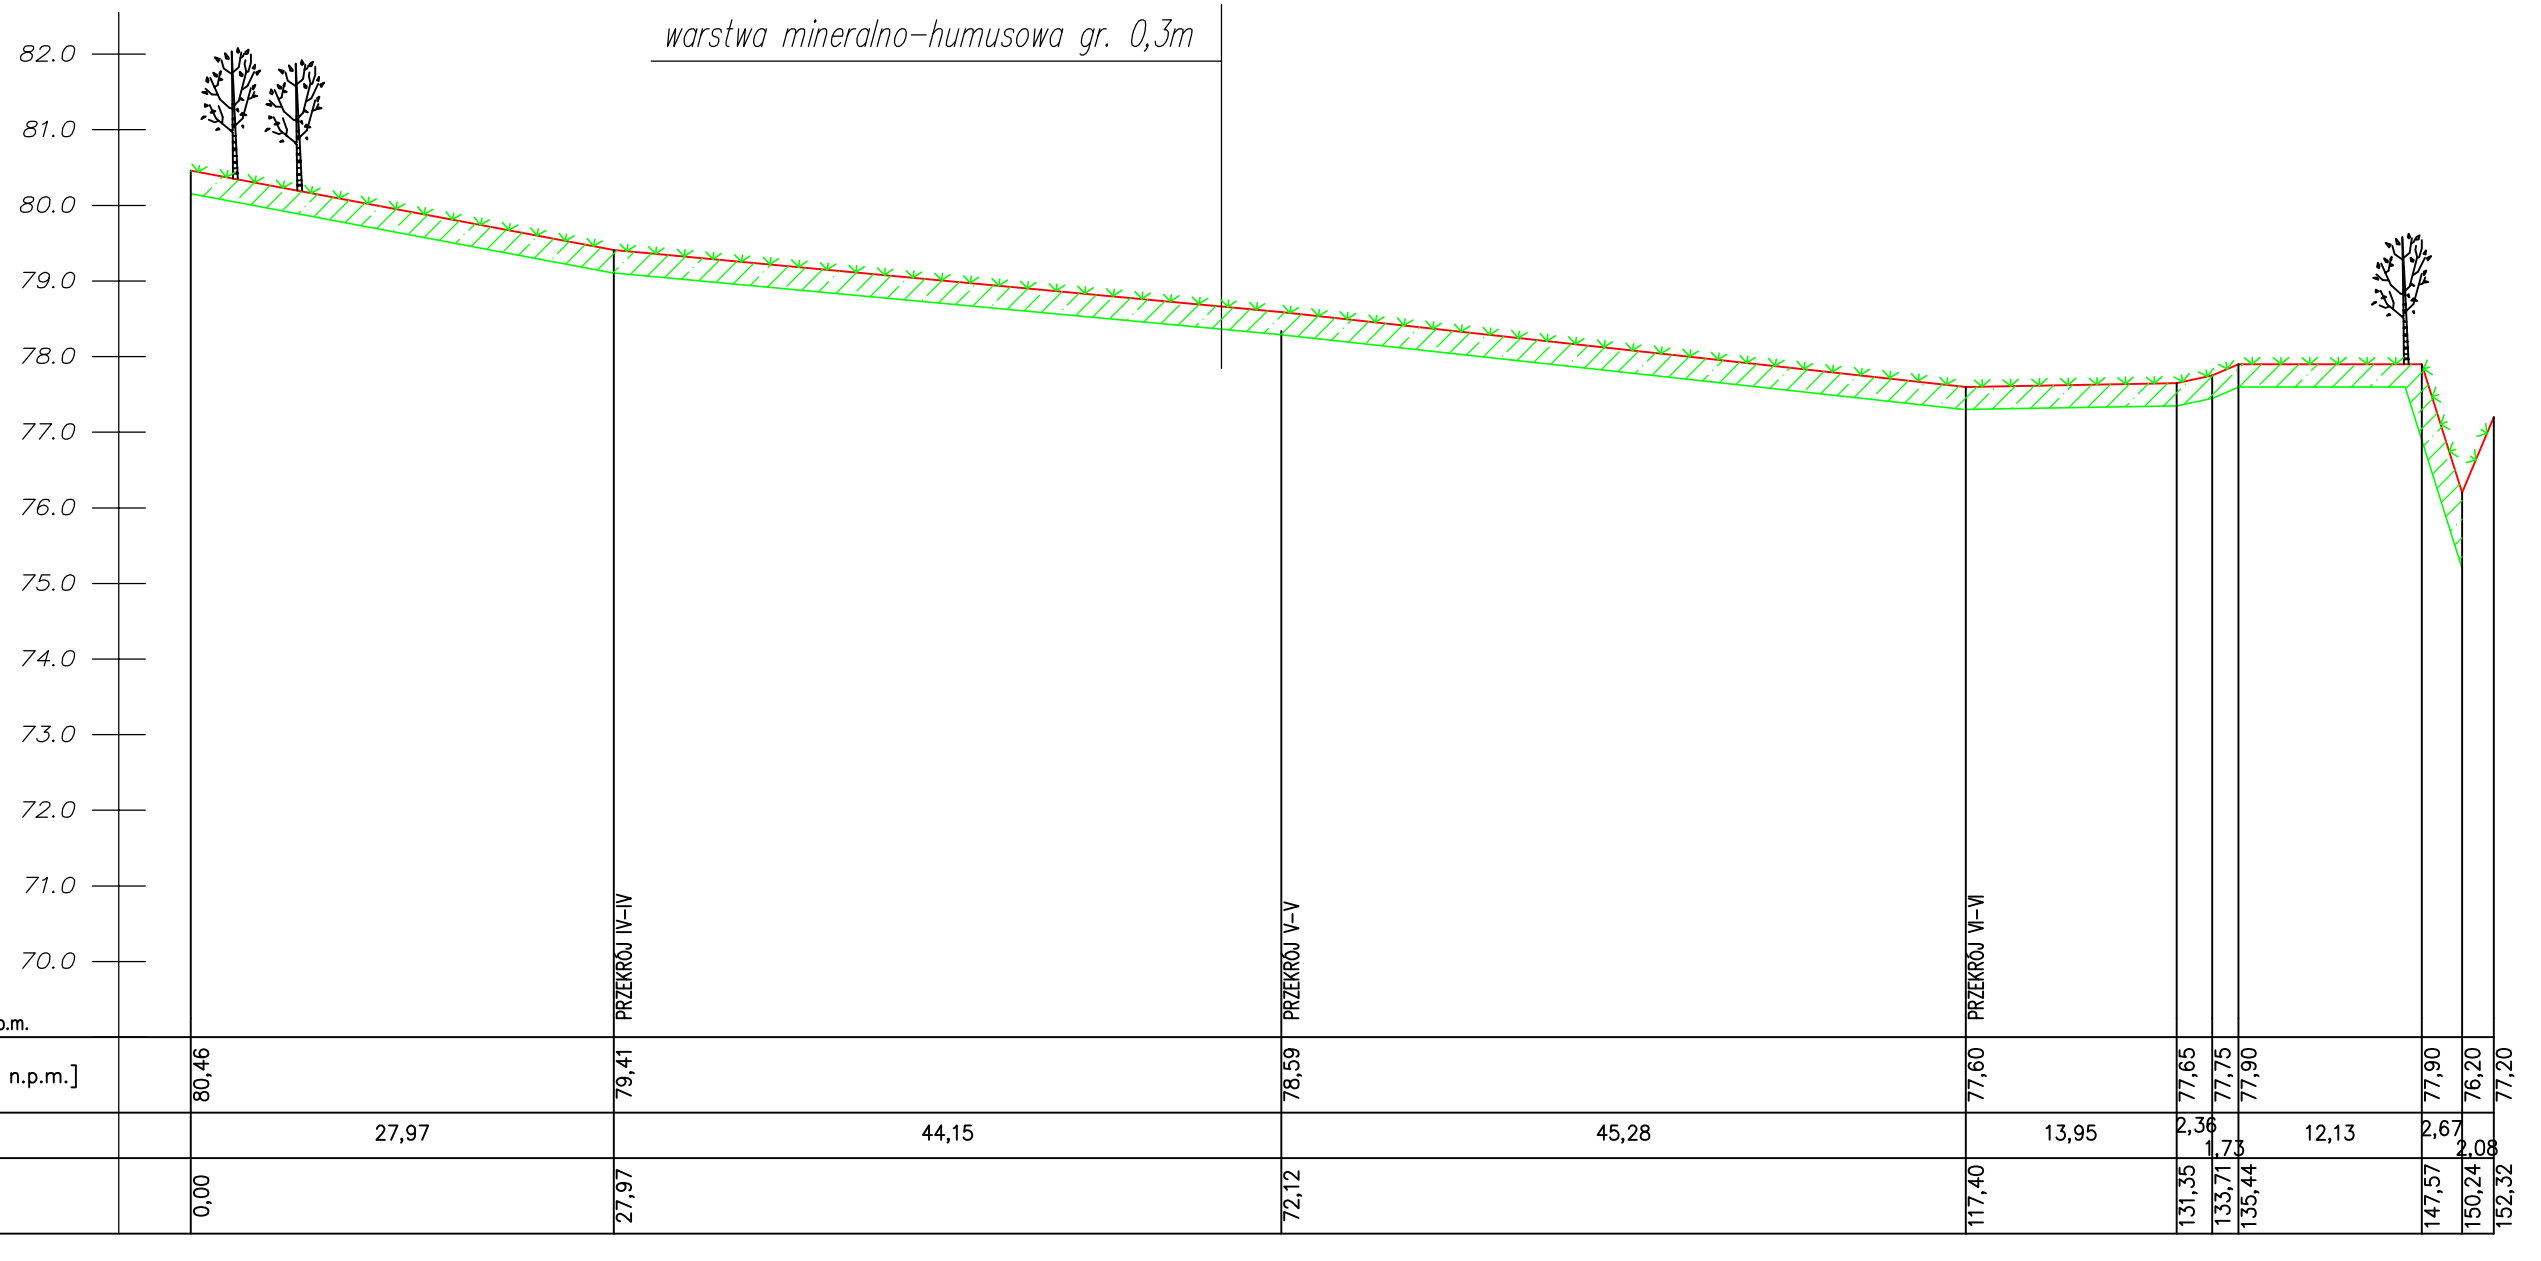

| | | | |