

Przekrój IV-IV


skala 1: $\frac{100}{500}$

Przekrój IV-IV

LEGENDA:

Teren istniejący

Warstwa rekultywacyjna

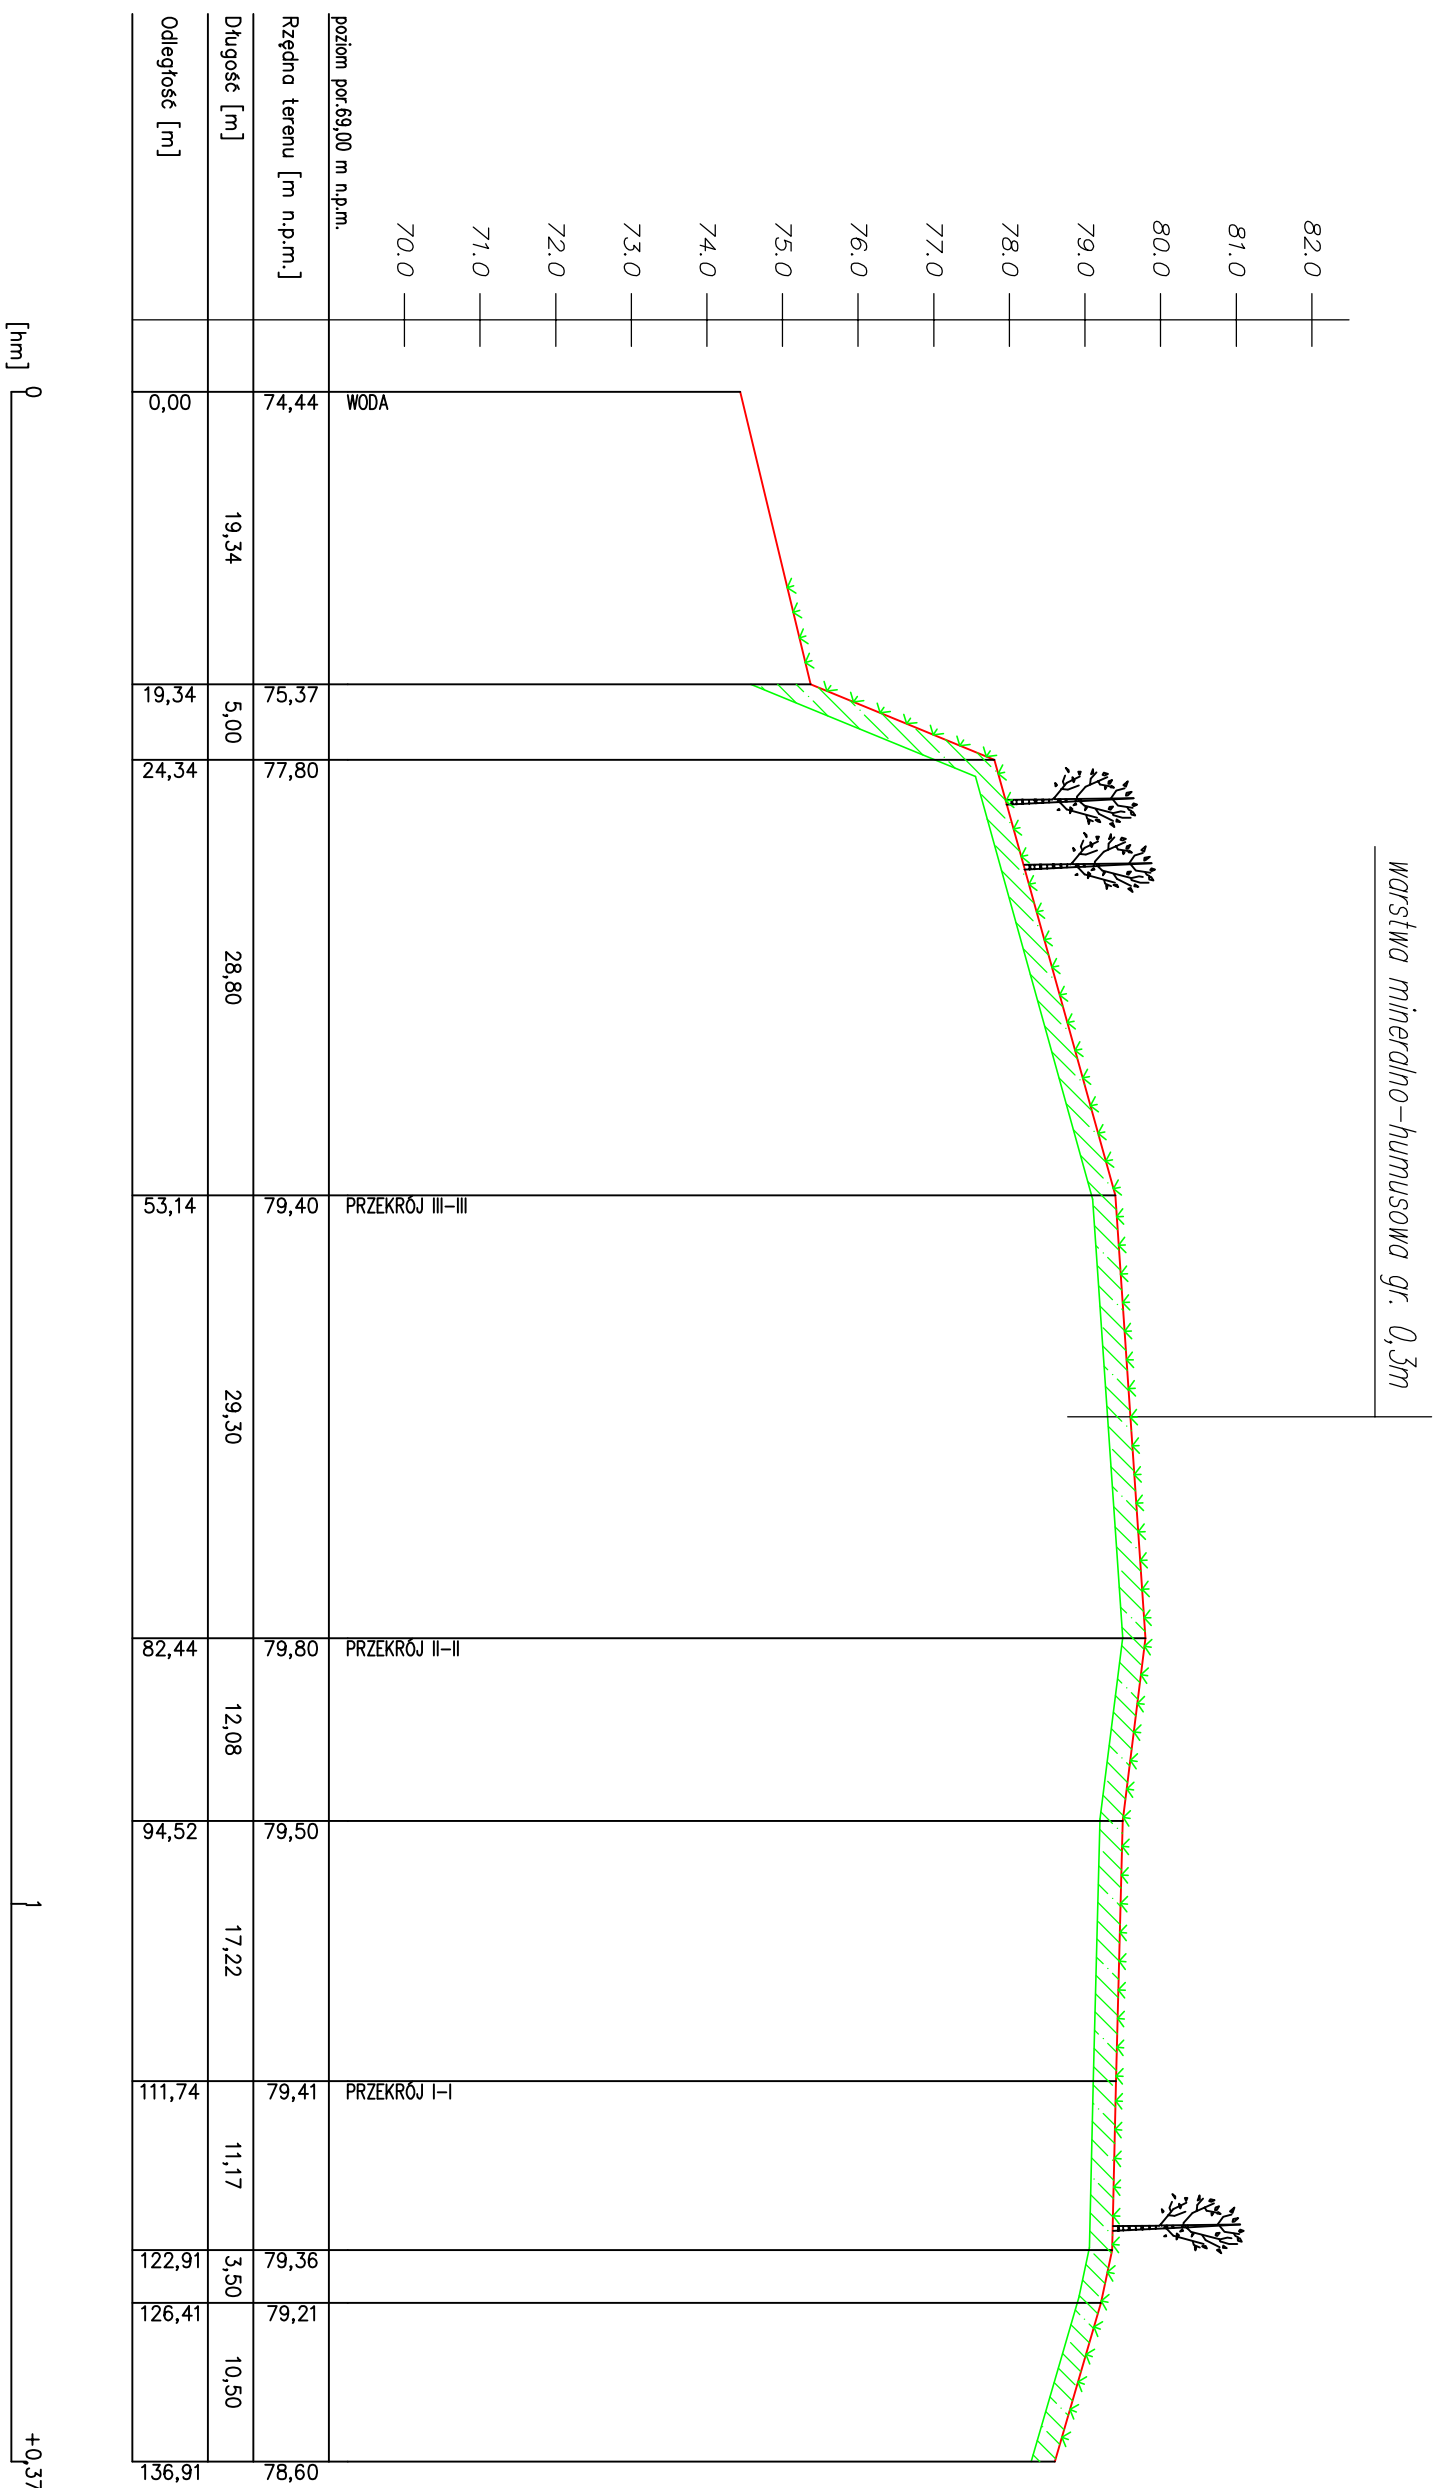

		SIM PROJEKT S.C. 84-239 Boleszewo ul. Zdobycha 11 693 813 780; 696 001 694	
ZAMAWIAJĄCY	Gmina Krzęcin ul. Tylna 7, 73-231 Krzęcin		
NAZWA DOKUMENTU LOKALIZACJA INWESTYCJI	Zamknięcie i rekultywacja składowiska odpadów innych niż niebezpieczne i obojętne w m. Objęzierz, gm. Krzęcin dz. nr 173/1/1, obręb Objęzierz, jedn. ew. 320204 2		
TREŚĆ RYSUNKU	Przekrój IV-IV		
BRANŻA	TECHNOLOGIA		
PROJEKTOWAŁ	mgr inż. Mariusz Górz ul. Rynek 10, 69-100 Łódź	mgr inż. Marcin Dyma	DATA 11.2016
OPRACOWAŁ	mgr inż. Jarema Banasik		SKALA 1:100/500
			Nr rys. 5