


Przekrój V–V
skala 1: $\frac{100}{500}$

Przekrój V–V

LEGENDA:

- Teren istniejący
- Teren projektowany
- Warstwa rekultywacyjna
- Odpady do wywieżenia

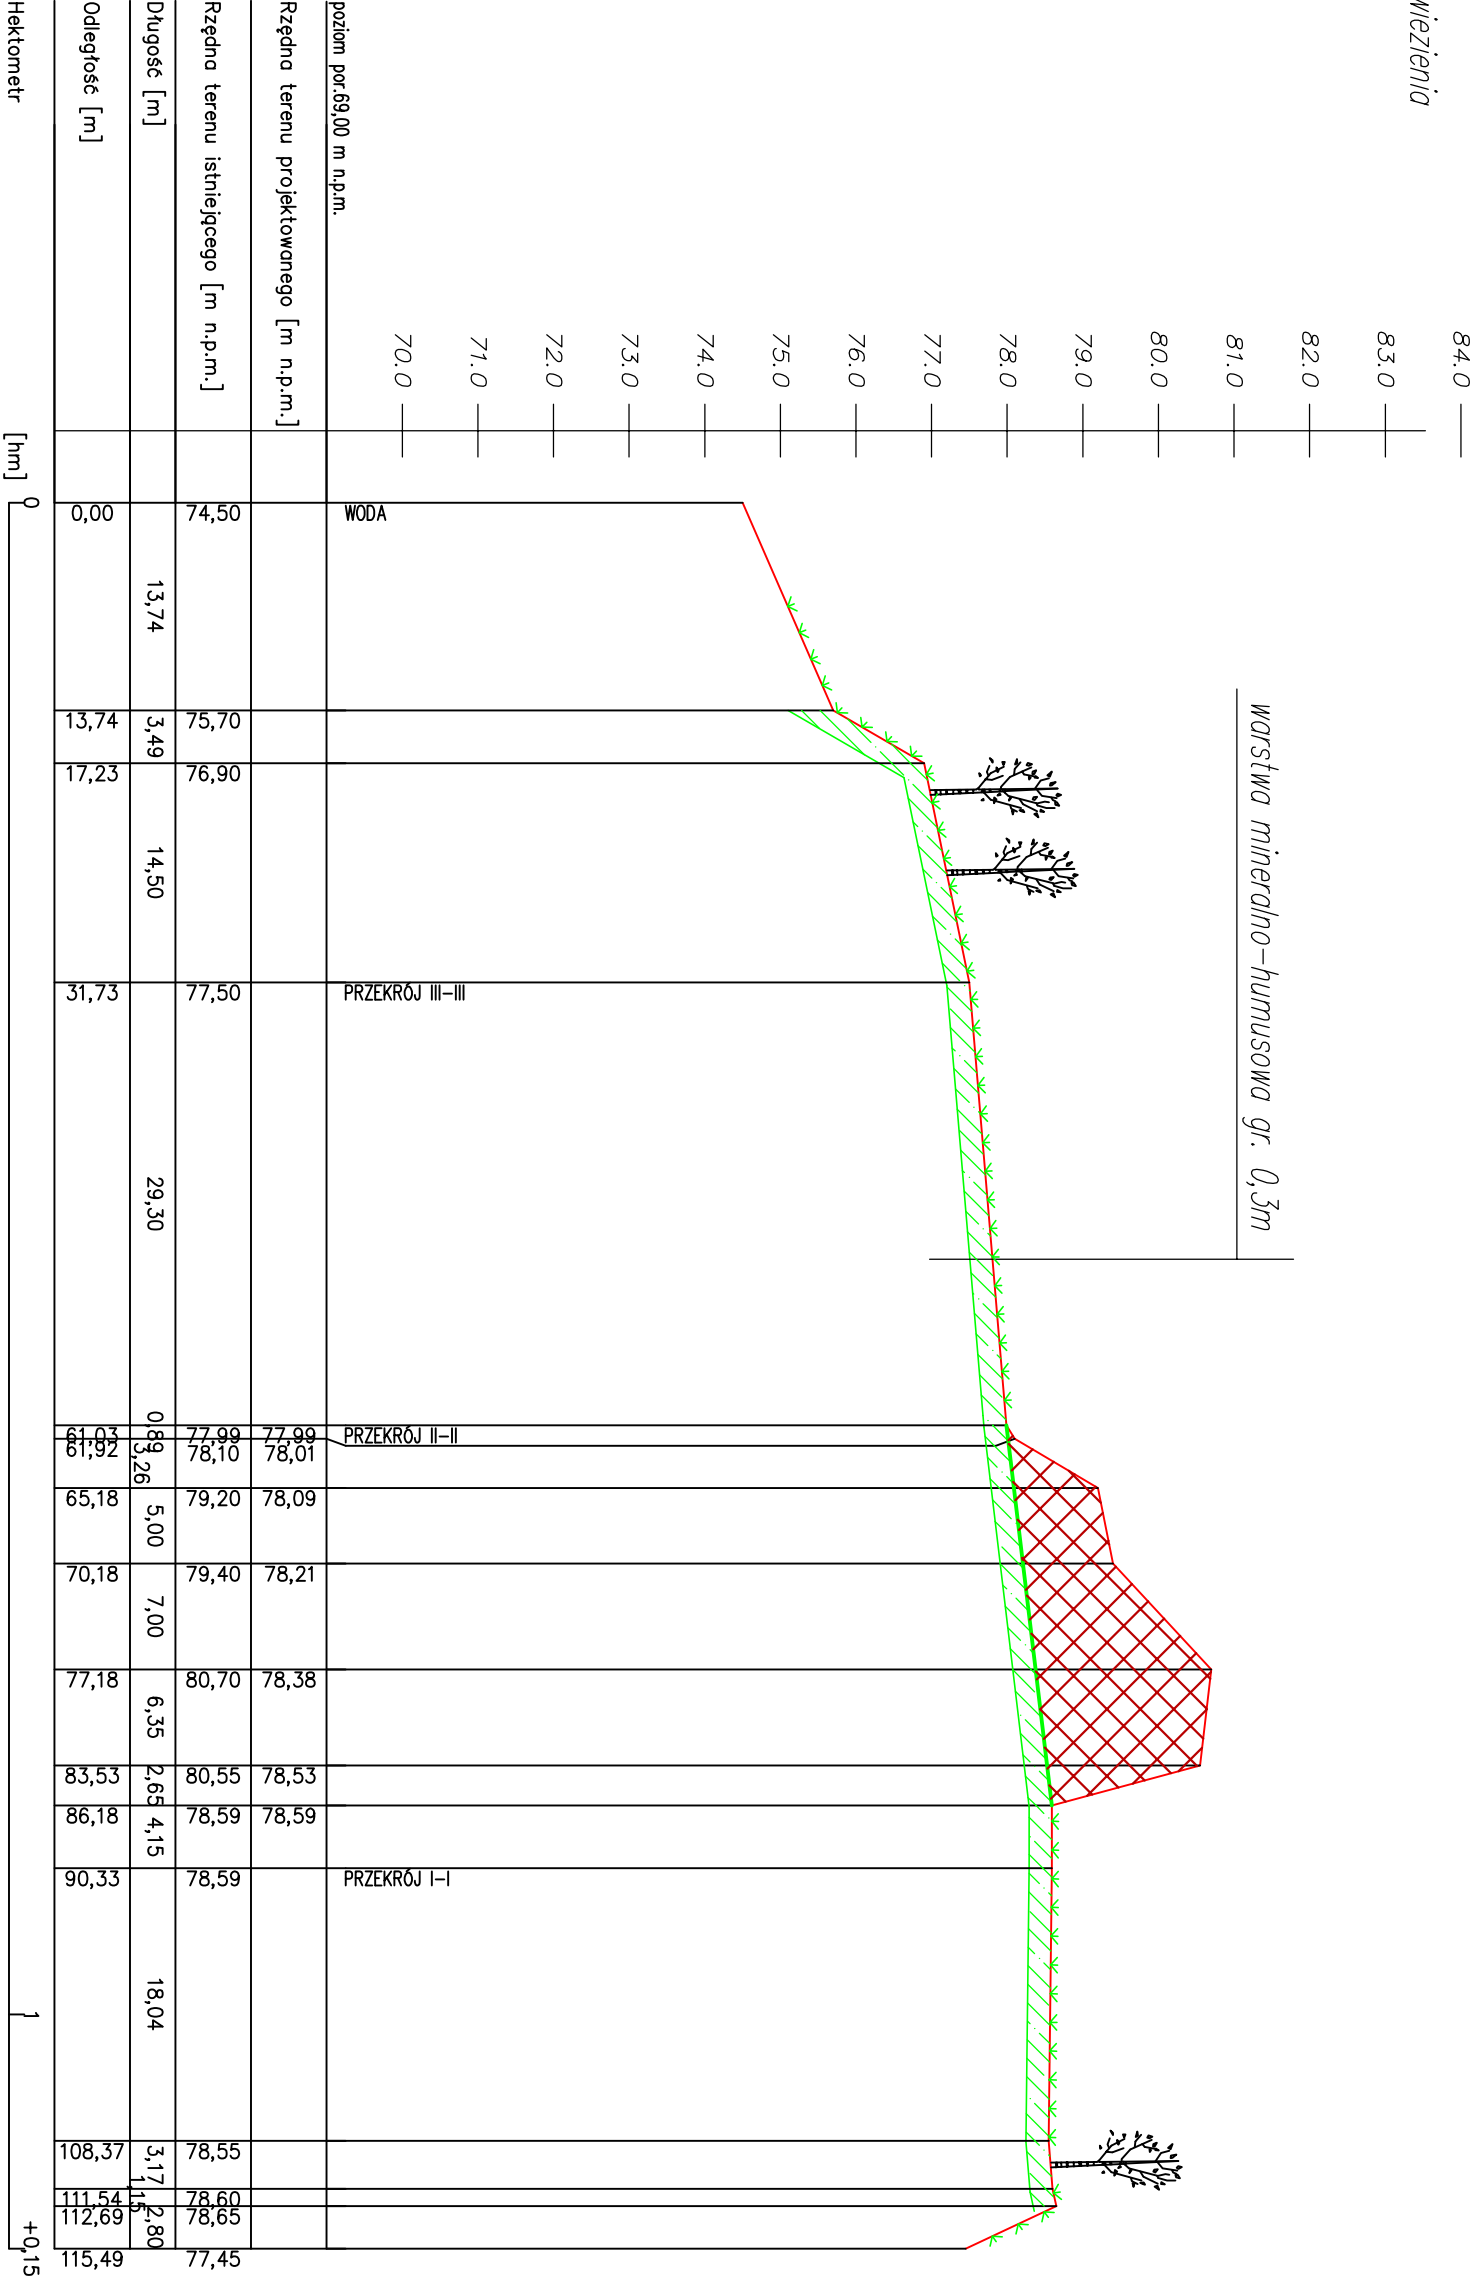

		SIM PROJEKT S.C. 84-239 Boleszewo ul. Zbożowa 11 693 813 780; 696 001 694	
ZAMAWIAJĄCY	Gmina Krzęcin ul. Tylna 7, 73-231 Krzęcin		
NAZWA DOKUMENTU	Zamknięcie i rekultywacja składowiska odpadów innych niż niebezpieczne i obojętne w m. Objezierze, gm. Krzęcin		
LOKALIZACJA INWESTYCJI	dz. nr 173/11, obręb Objezierze, jedn. ew. 320204 2		
TREŚĆ RYSUNKU	Przekrój V-V		
BRANŻA	TECHNOLOGIA		
PROJEKTOWAŁ	mgr inż. Mariusz Gósz upr. inż. w spec. inż. Polimeryzacji	DATA	Nr
OPRACOWAŁ	mgr inż. Marcin Chyła	11.2016	rys.
OPRACOWAŁ	mgr inż. Joanna Barańsk	SKALA	6
		1:100/500	