


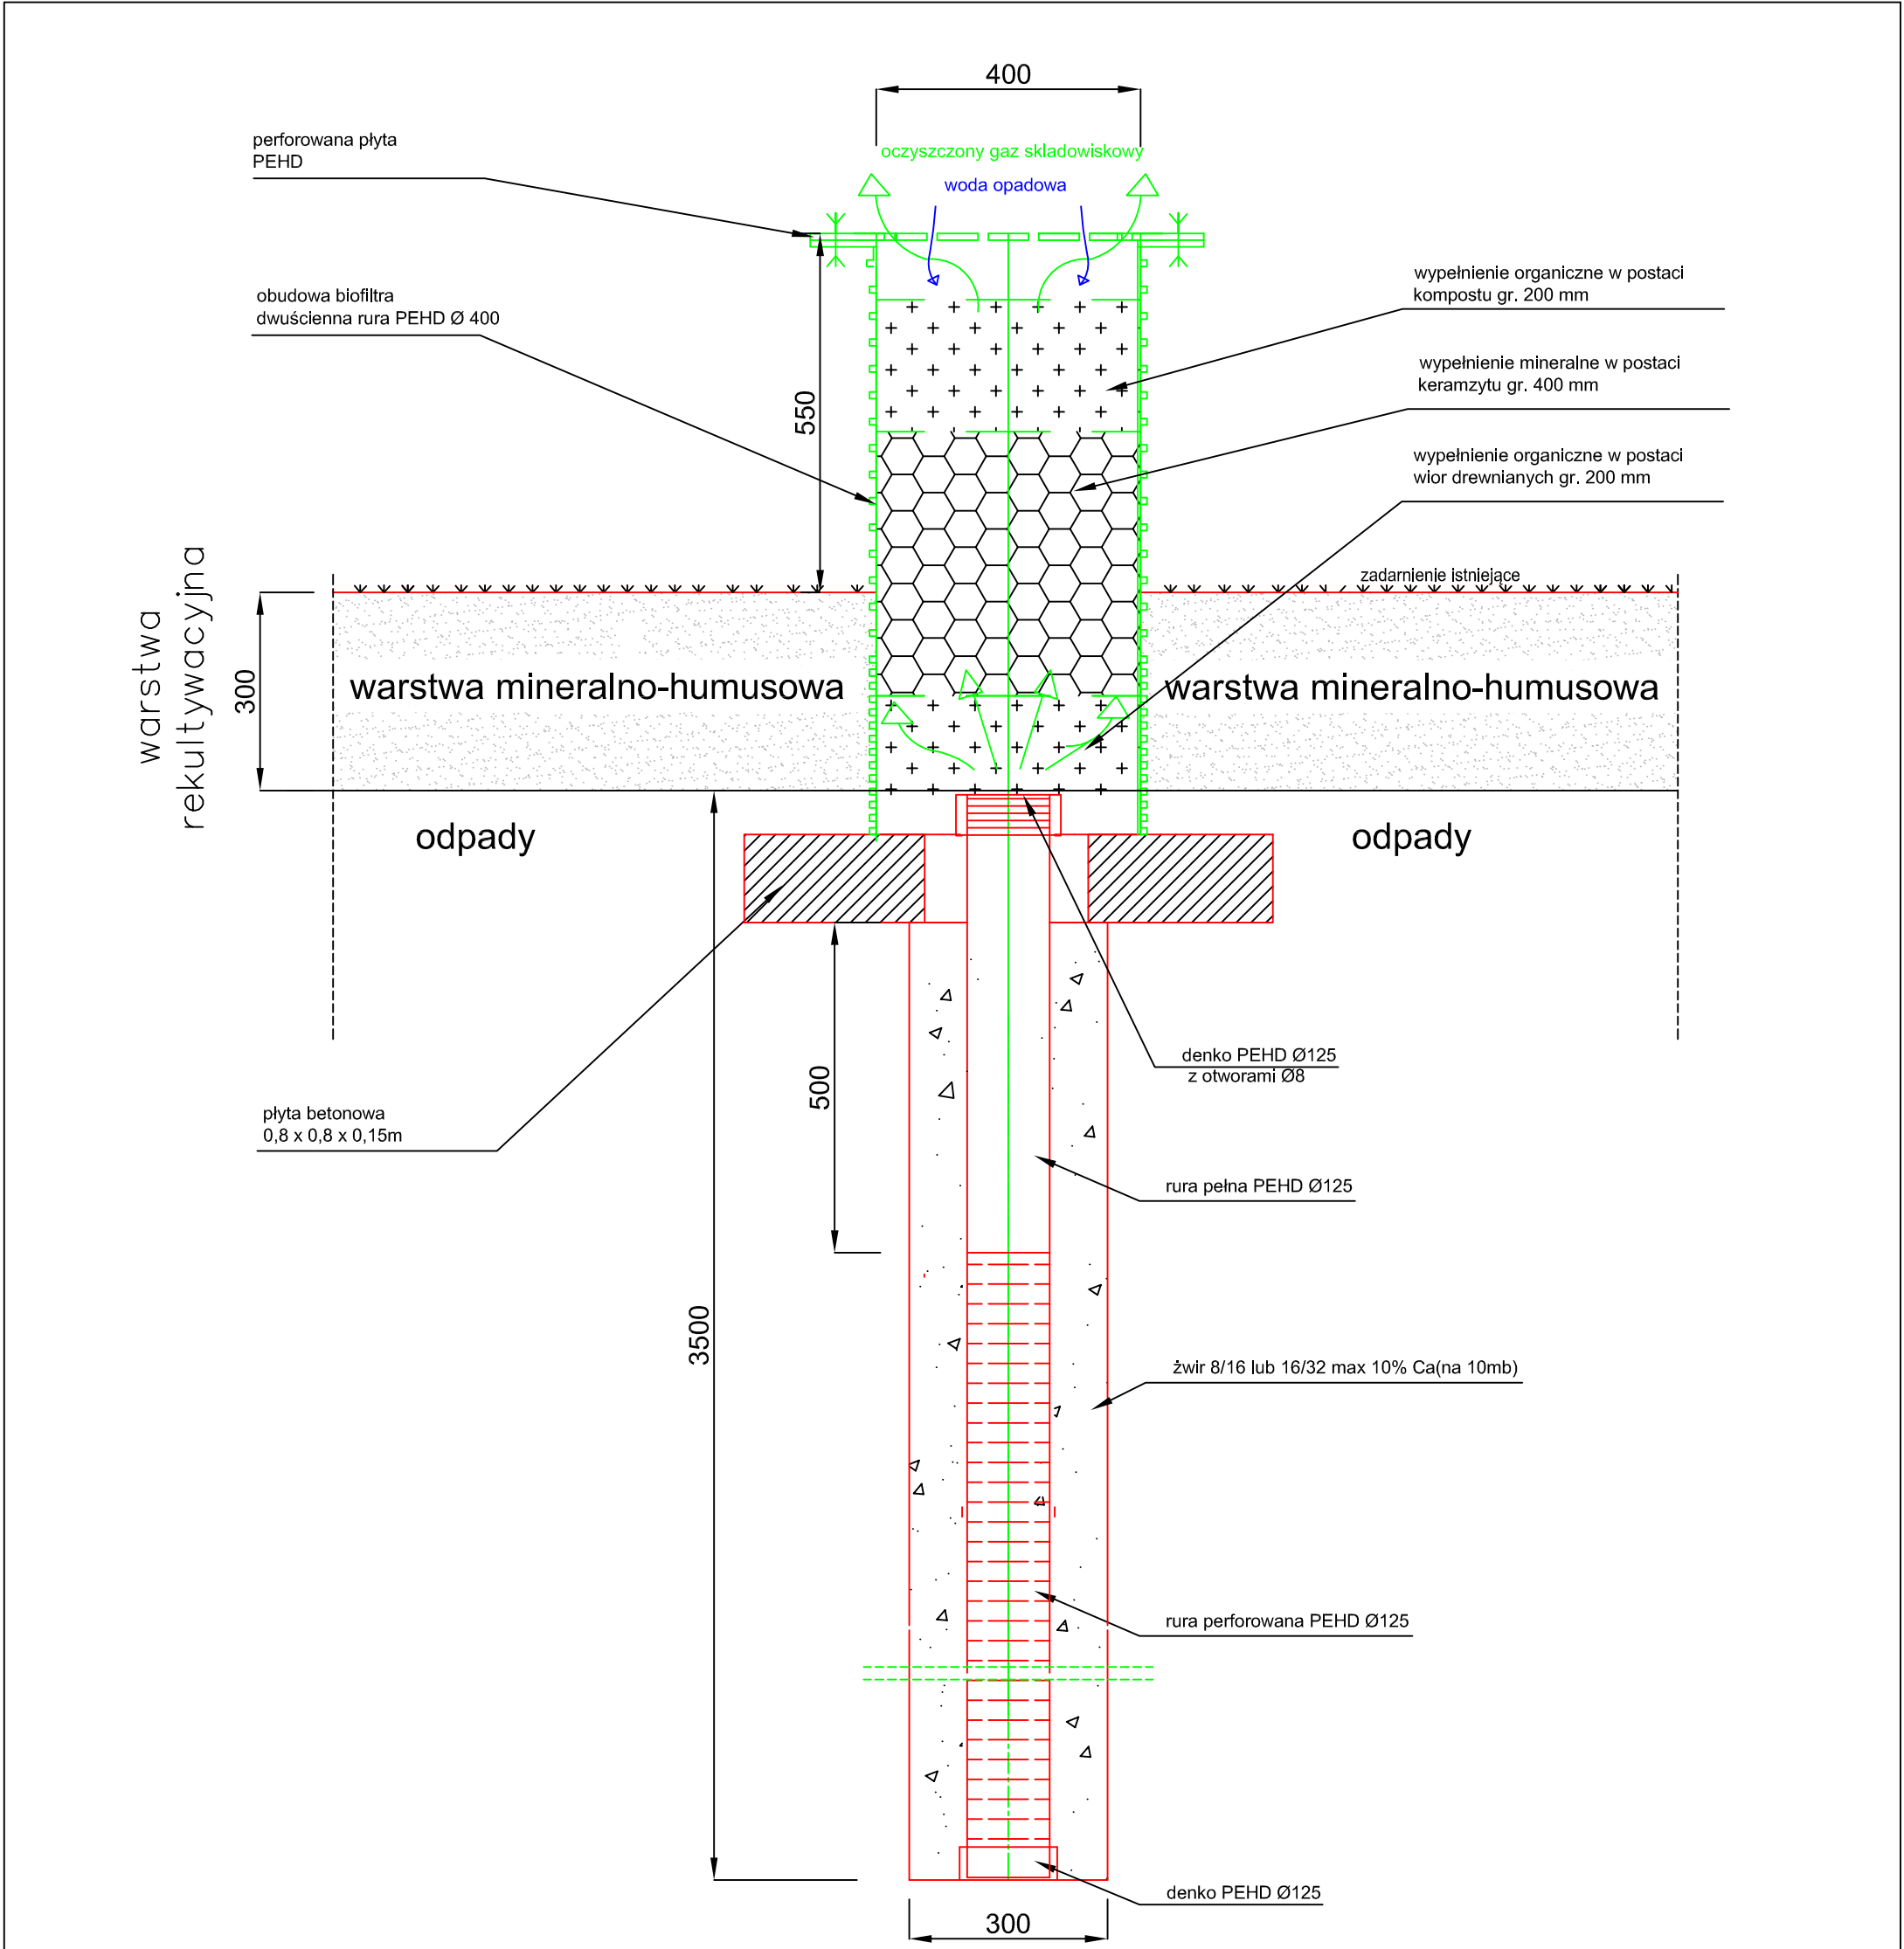

 SIM PROJEKT SIM PROJEKT S.C. 84-239 Bolszewo ul. Zbożowa 11 693 813 780; 696 001 694		ZAMAWIAJĄCY		Gmina Krzęcin ul. Tylna 7, 73-231 Krzęcin	
NAZWA DOKUMENTU		LOKALIZACJA INWESTYCJI		TREŚĆ RYSUNKU	
Zamknięcie i rekultywacja składowiska odpadów innych niż niebezpieczne i obojętne w m. Objezierze, gm. Krzęcin		dz. nr 173/11, obręb Objezierze, jedn. ew. 320204 2		Studnia gazowa	
BRANŻA		PROJEKTOWAŁ		DATA	
Inż. inż. Mariusz Gósz		11.2016		Nr rys.	
upr. proj. w spec. Inżyn. POWN0221PWN0310		SKALA		8	
1:10					