2425-2/05

gm.Krzęcin woj.zachodniopomorskie

Miejscowość: KRZĘCIN
Skala 1: 1000

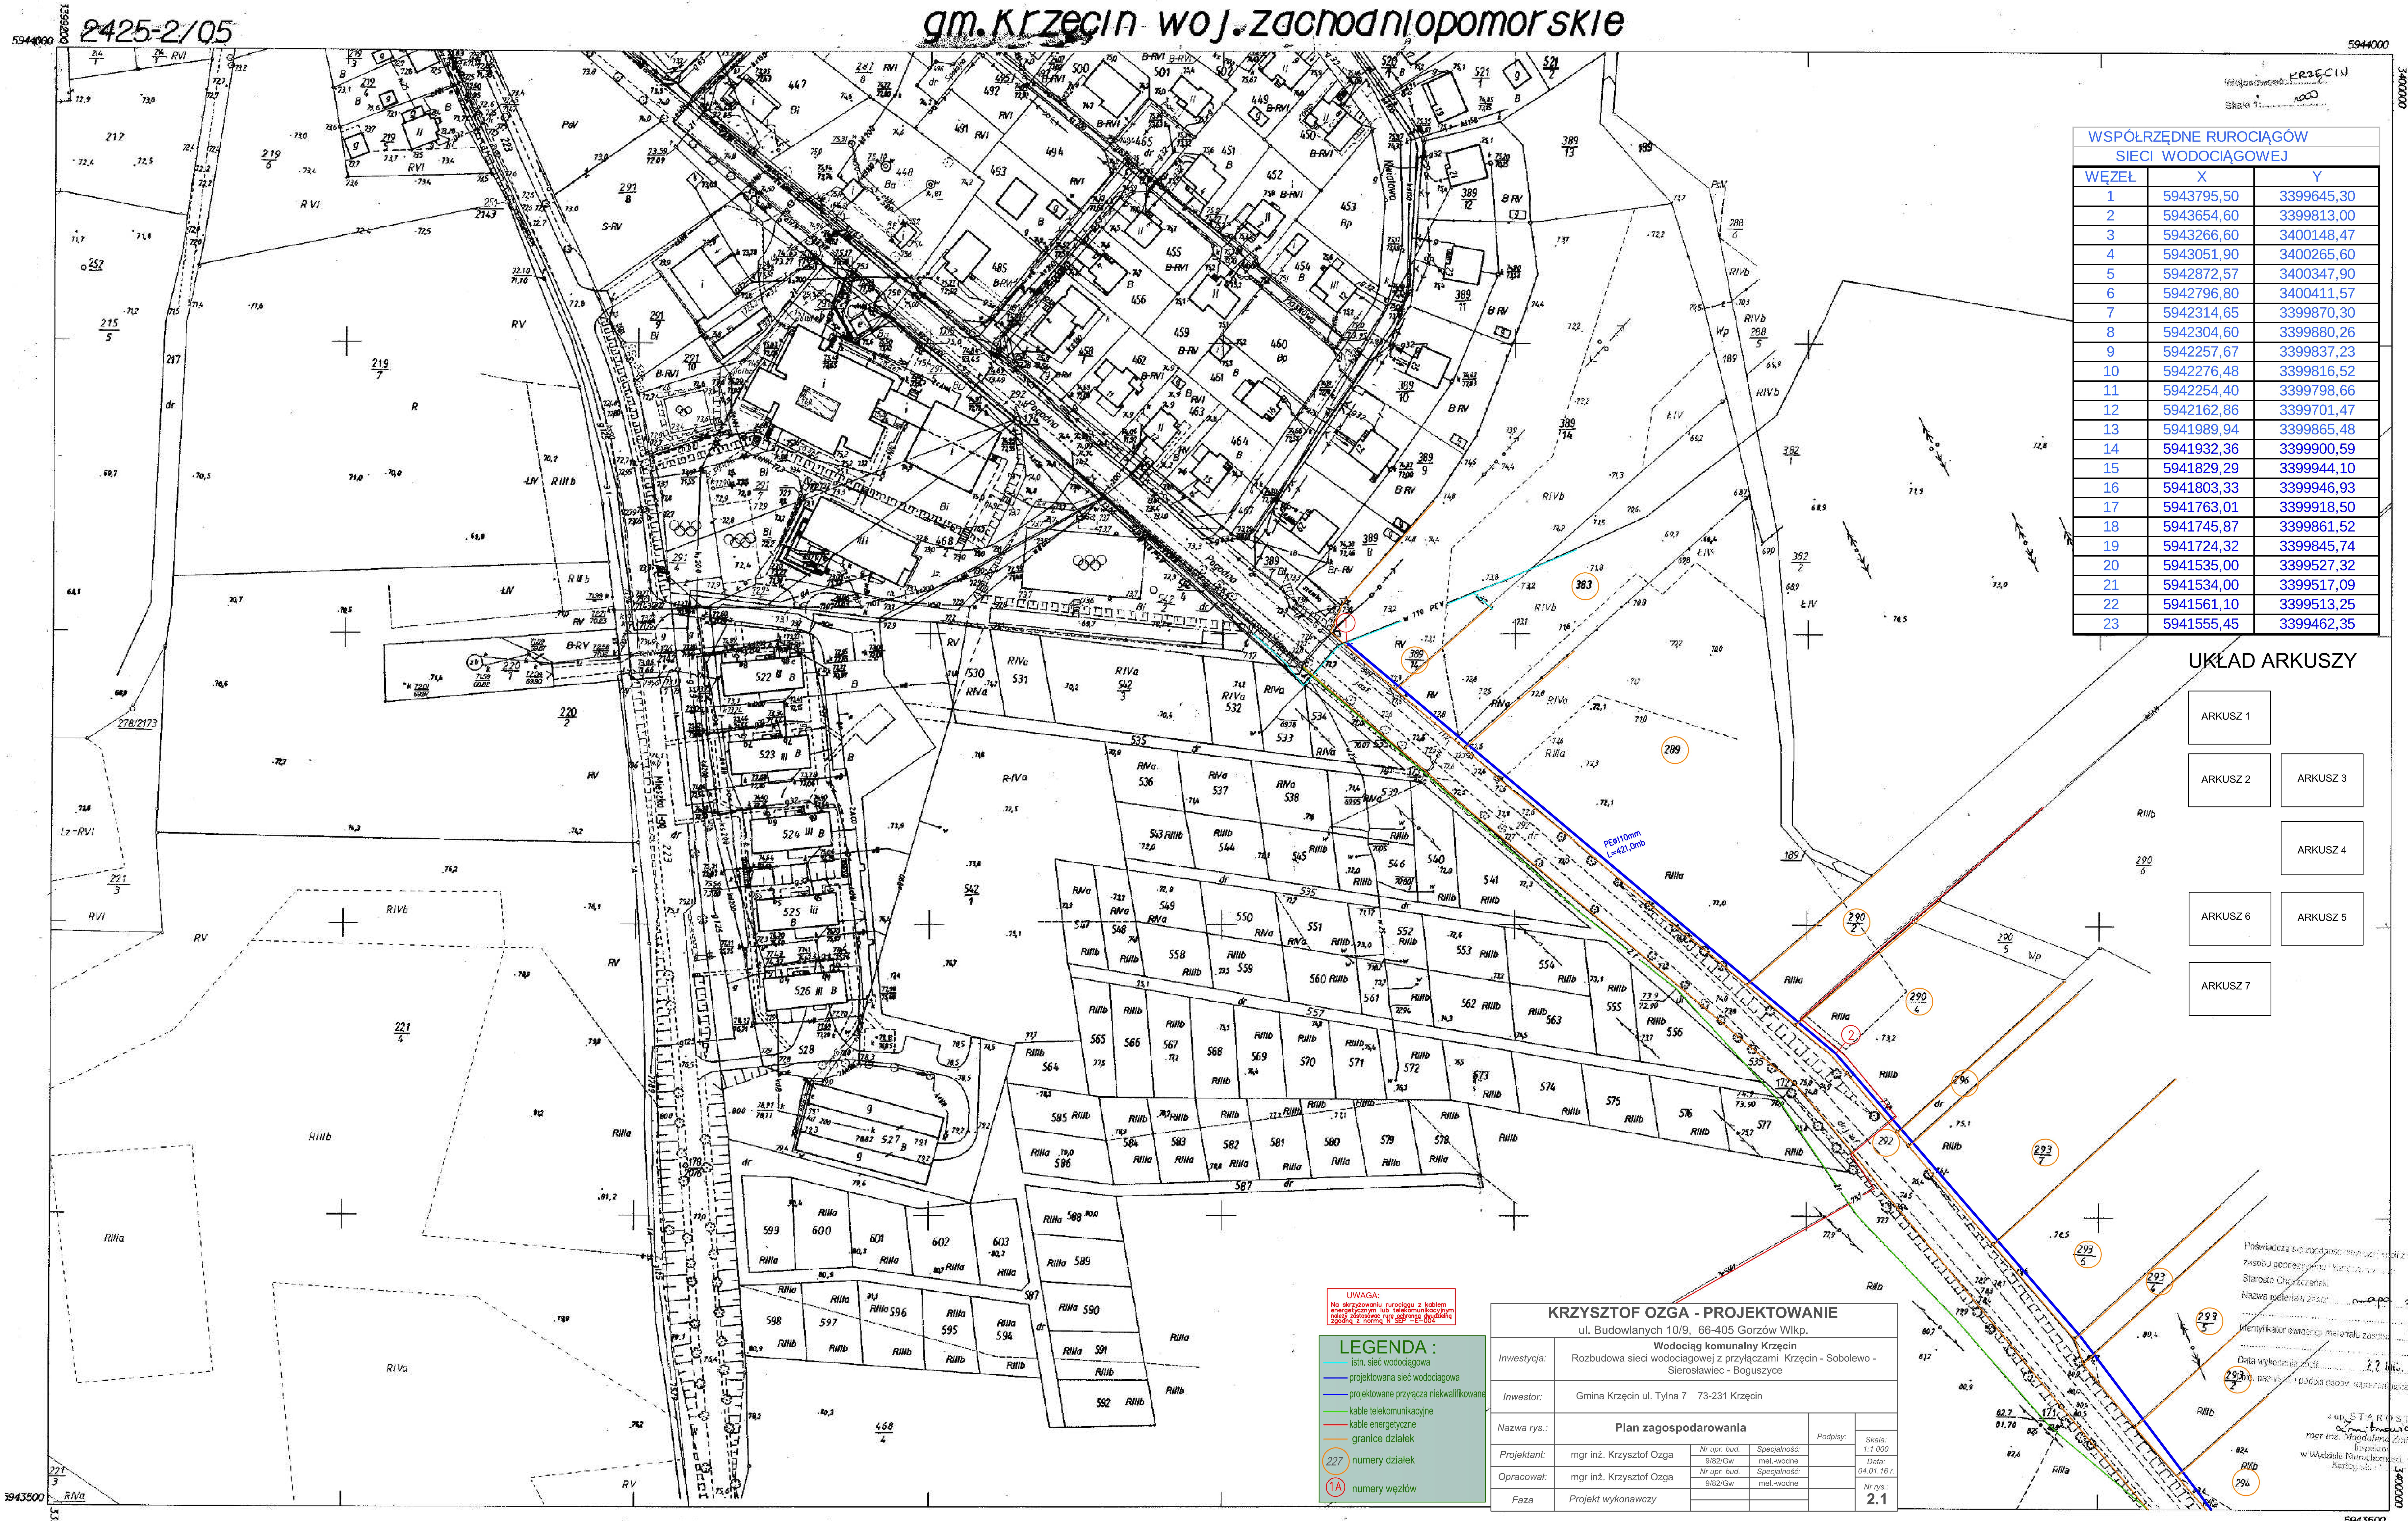

WSPÓŁRZĘDNE RUROCIĄGÓW
SIECI WODOCIĄGOWEJ

WĘZEŁ	X	Y
1	5943795,50	3399645,30
2	5943654,60	3399813,00
3	5943266,60	3400148,47
4	5943051,90	3400265,60
5	5942872,57	3400347,90
6	5942796,80	3400411,57
7	5942314,65	3399870,30
8	5942304,60	3399880,26
9	5942257,67	3399837,23
10	5942276,48	3399816,52
11	5942254,40	3399798,66
12	5942162,86	3399701,47
13	5941989,94	3399865,48
14	5941932,36	3399900,59
15	5941829,29	3399944,10
16	5941803,33	3399946,93
17	5941763,01	3399918,50
18	5941745,87	3399861,52
19	5941724,32	3399845,74
20	5941535,00	3399527,32
21	5941534,00	3399517,09
22	5941561,10	3399513,25
23	5941555,45	3399462,35

UWAGA:
Na skrzyżowaniu rurociągu z kablem energetycznym lub telekomunikacyjnym należy zastosować rurę ochronną dwudzielną zgodną z normą N SEP -E-004

LEGENDA :

- — istn. sieć wodociągowa
- — projektowana sieć wodociagowa
- — projektowane przyłącza niekwalifikowane
- — kable telekomunikacyjne
- — kable energetyczne
- — granice działek
- ◯ 227 numery działek
- ◯ 1A numery węzłów

KRZYSZTOF OZGA - PROJEKTOWANIE

ul. Budowlanych 10/9, 66-405 Gorzów Wlkp.

Inwestycja:	**Wodociąg komunalny Krzęcin** Rozbudowa sieci wodociagowej z przyłączami Krzęcin - Sobolewo - Sierosławiec - Boguszyce				
Inwestor:	Gmina Krzęcin ul. Tylna 7 73-231 Krzęcin				
Nazwa rys.:	**Plan zagospodarowania**			Podpisy:	
Projektant:	mgr inż. Krzysztof Ozga	Nr upr. bud. 9/82/Gw	Specjalność: mel.-wodne		Skala: 1:1 000
Opracował:	mgr inż. Krzysztof Ozga	Nr upr. bud. 9/82/Gw	Specjalność: mel.-wodne		Data: 04.01.16 r.
Faza	Projekt wykonawczy				Nr rys.: 2.1

054
101 A 1
104

A - gm.Krzęcin
I - obr.Krzęcin

352.133.102

1:1000

MAPA ZASADNICZA

Założona w roku 2005 przez
GEODEZJA INFORMATYKA WYCENA
w Stargardzie Szczecińskim
Kierownik roboty: inż Wioletta Chojnacka .... 21.03.2005r.

"Wydano do celów opiniodawczych"

NIE PODLEGA OPŁACIE SKARBOWEJ
art. 3 ustawy o opłacie skarbowej
(j.t. Dz. U. z 2015r. poz. 783)

Poświadcza się zgodność niniejszej kopii z treścią materiału państwowego zasobu geodezyjnego i kartograficznego.
Starosta Choszczeński
Nazwa materiału zasobu .... mapa zasadnicza
Identyfikator ewidencji materiału zasobu .... OPB 2425- 4 /2005
Data wykonania kopii .... 22 GRU. 2015
Imię, nazwisko i podpis osoby reprezentującej organ

z up. STAROSTY
Żmitrowicz
mgr inż. Magdalena Żmitrowicz
Inspektor
w Wydziale Nieruchomości, Geodezji, Kartografii i [illegible]

Gomercio

28.04.2006 r.
OPB 2425- 4/2005