
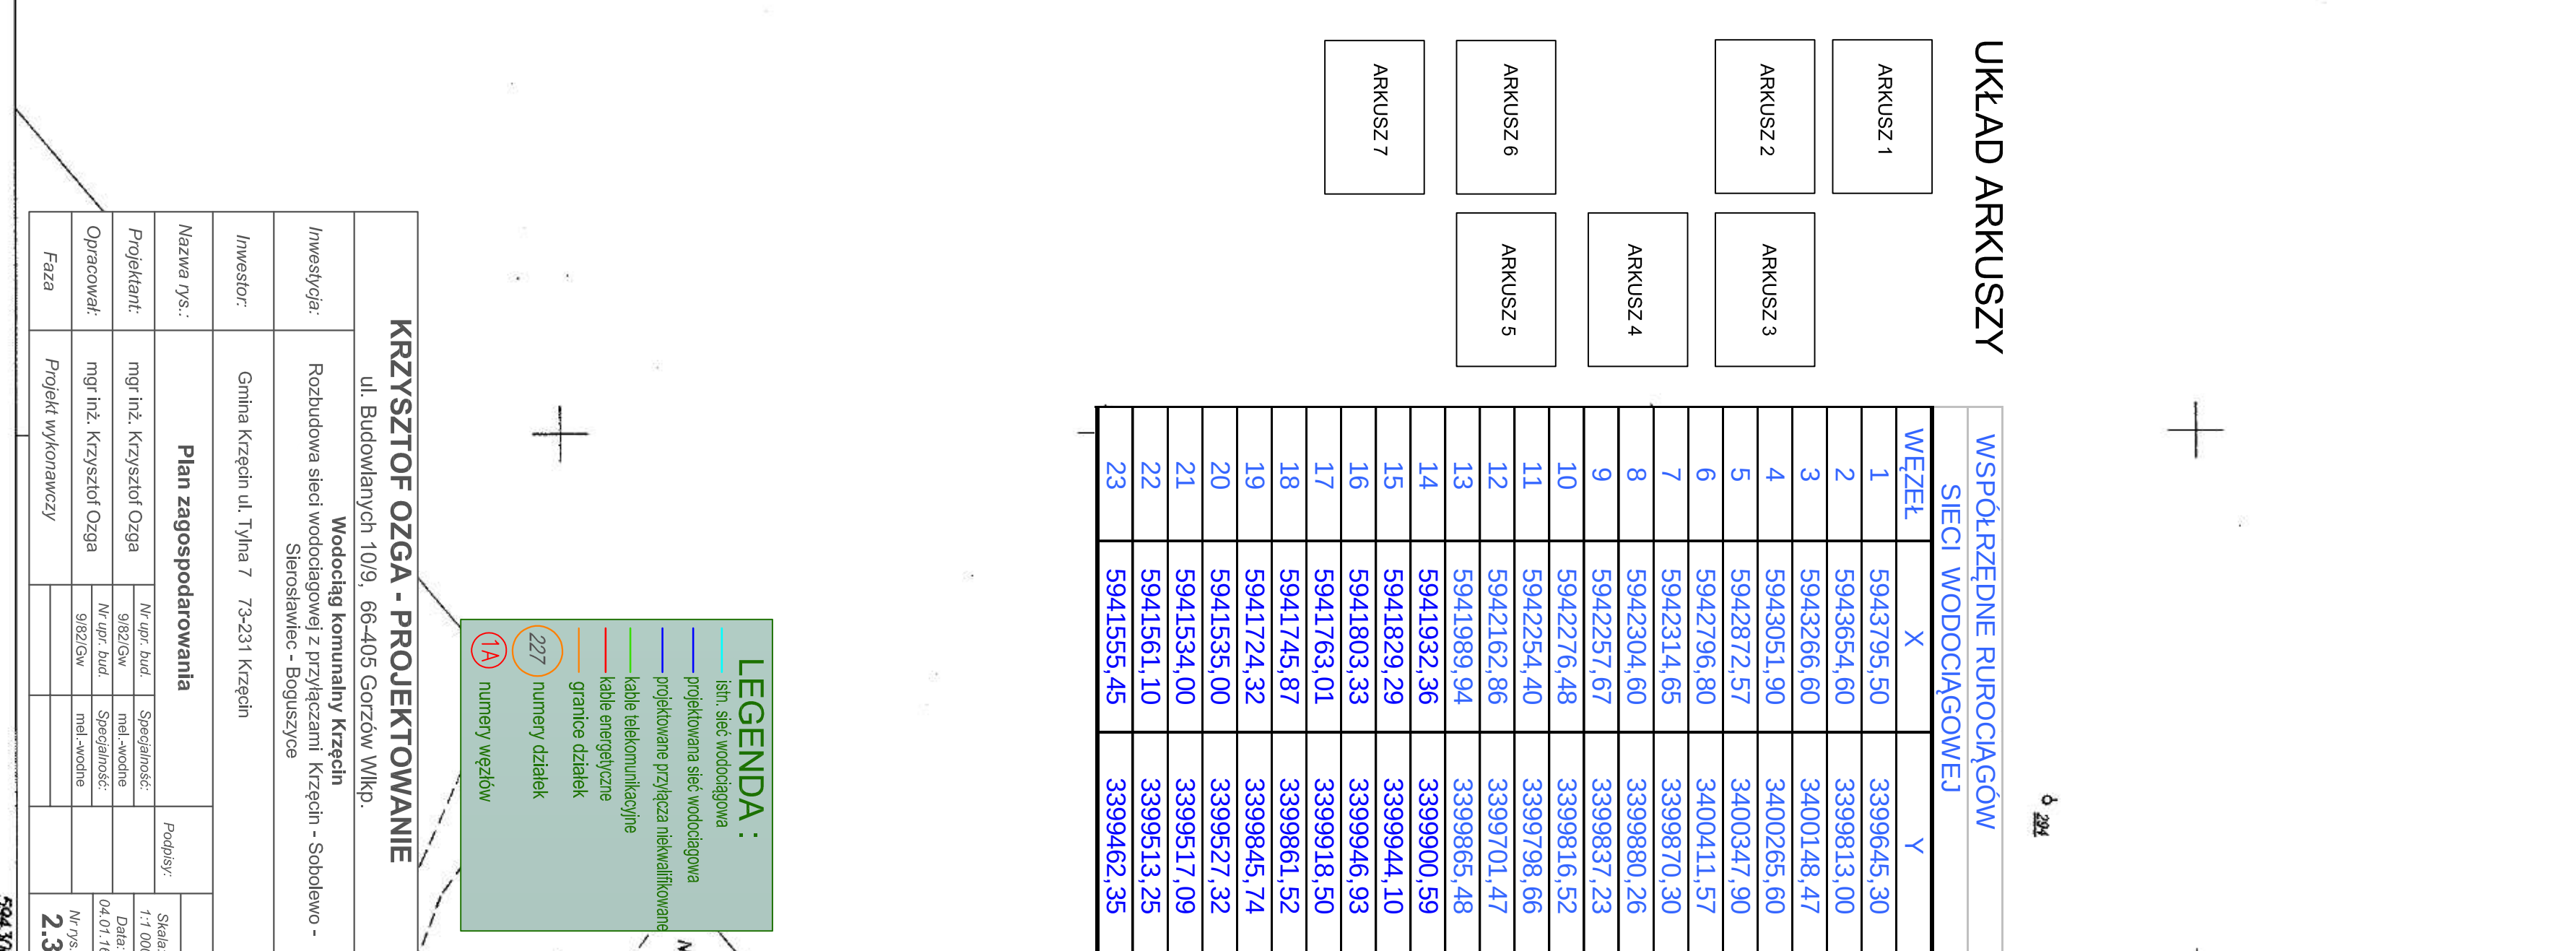
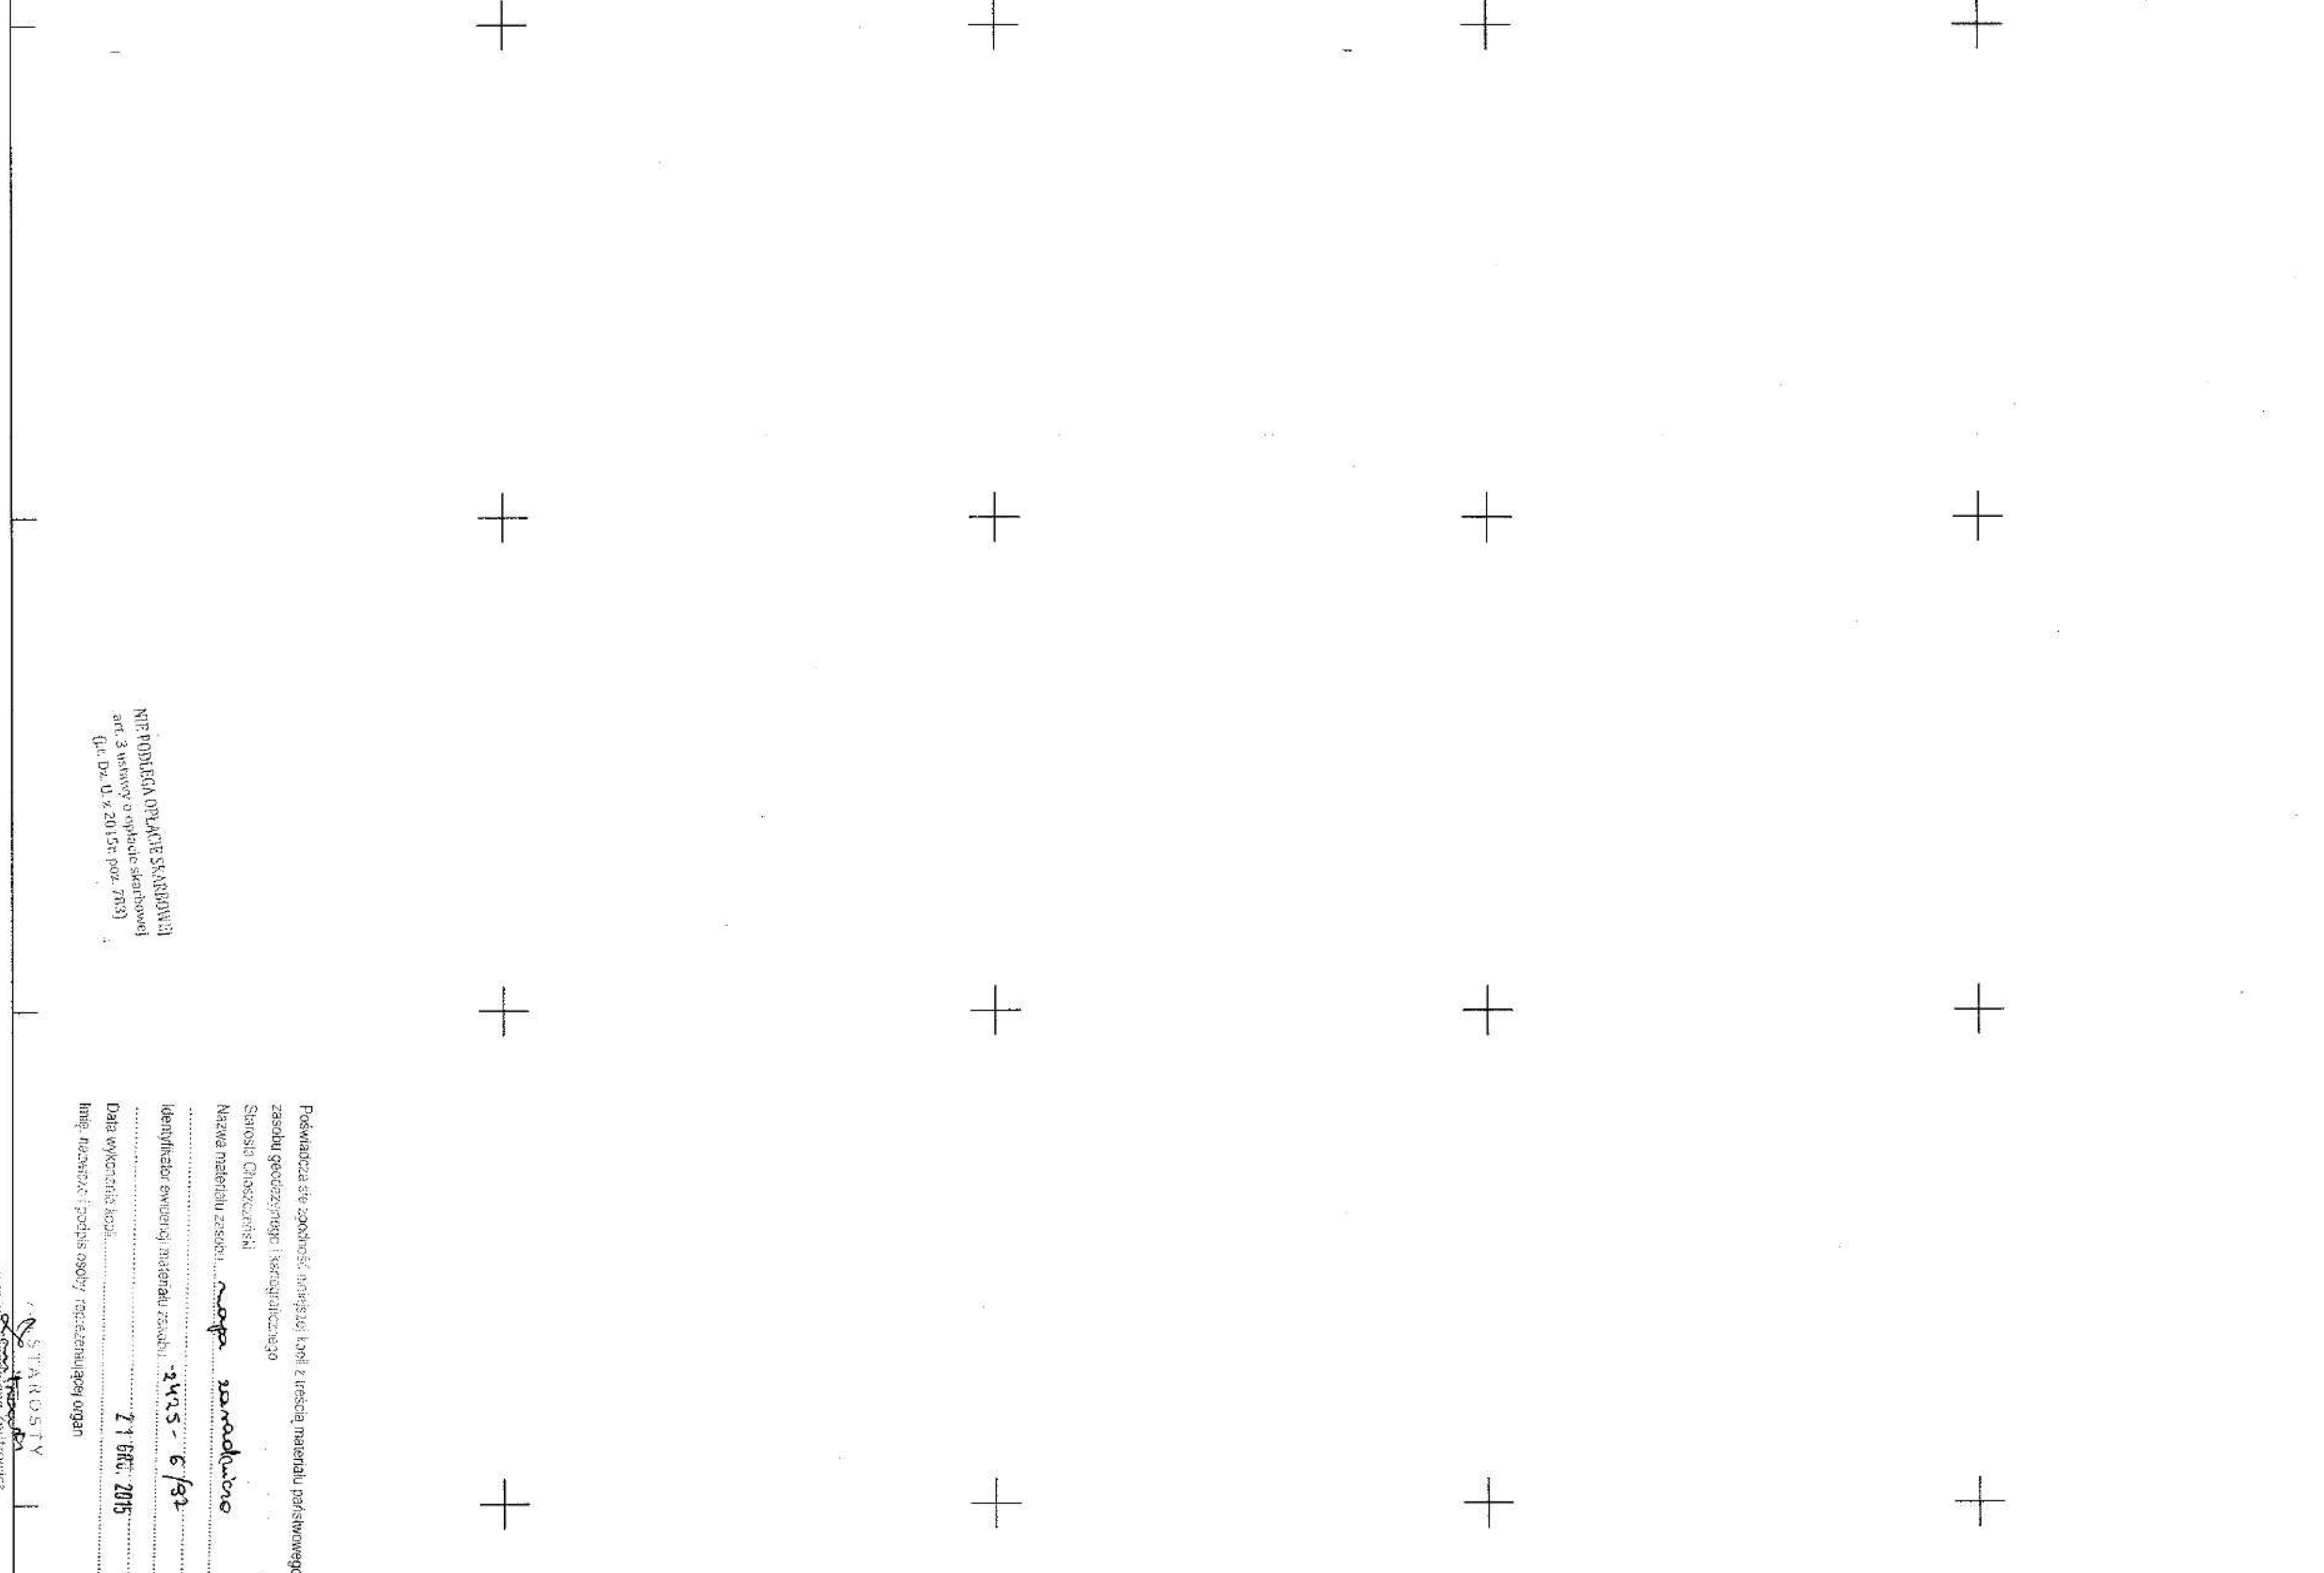


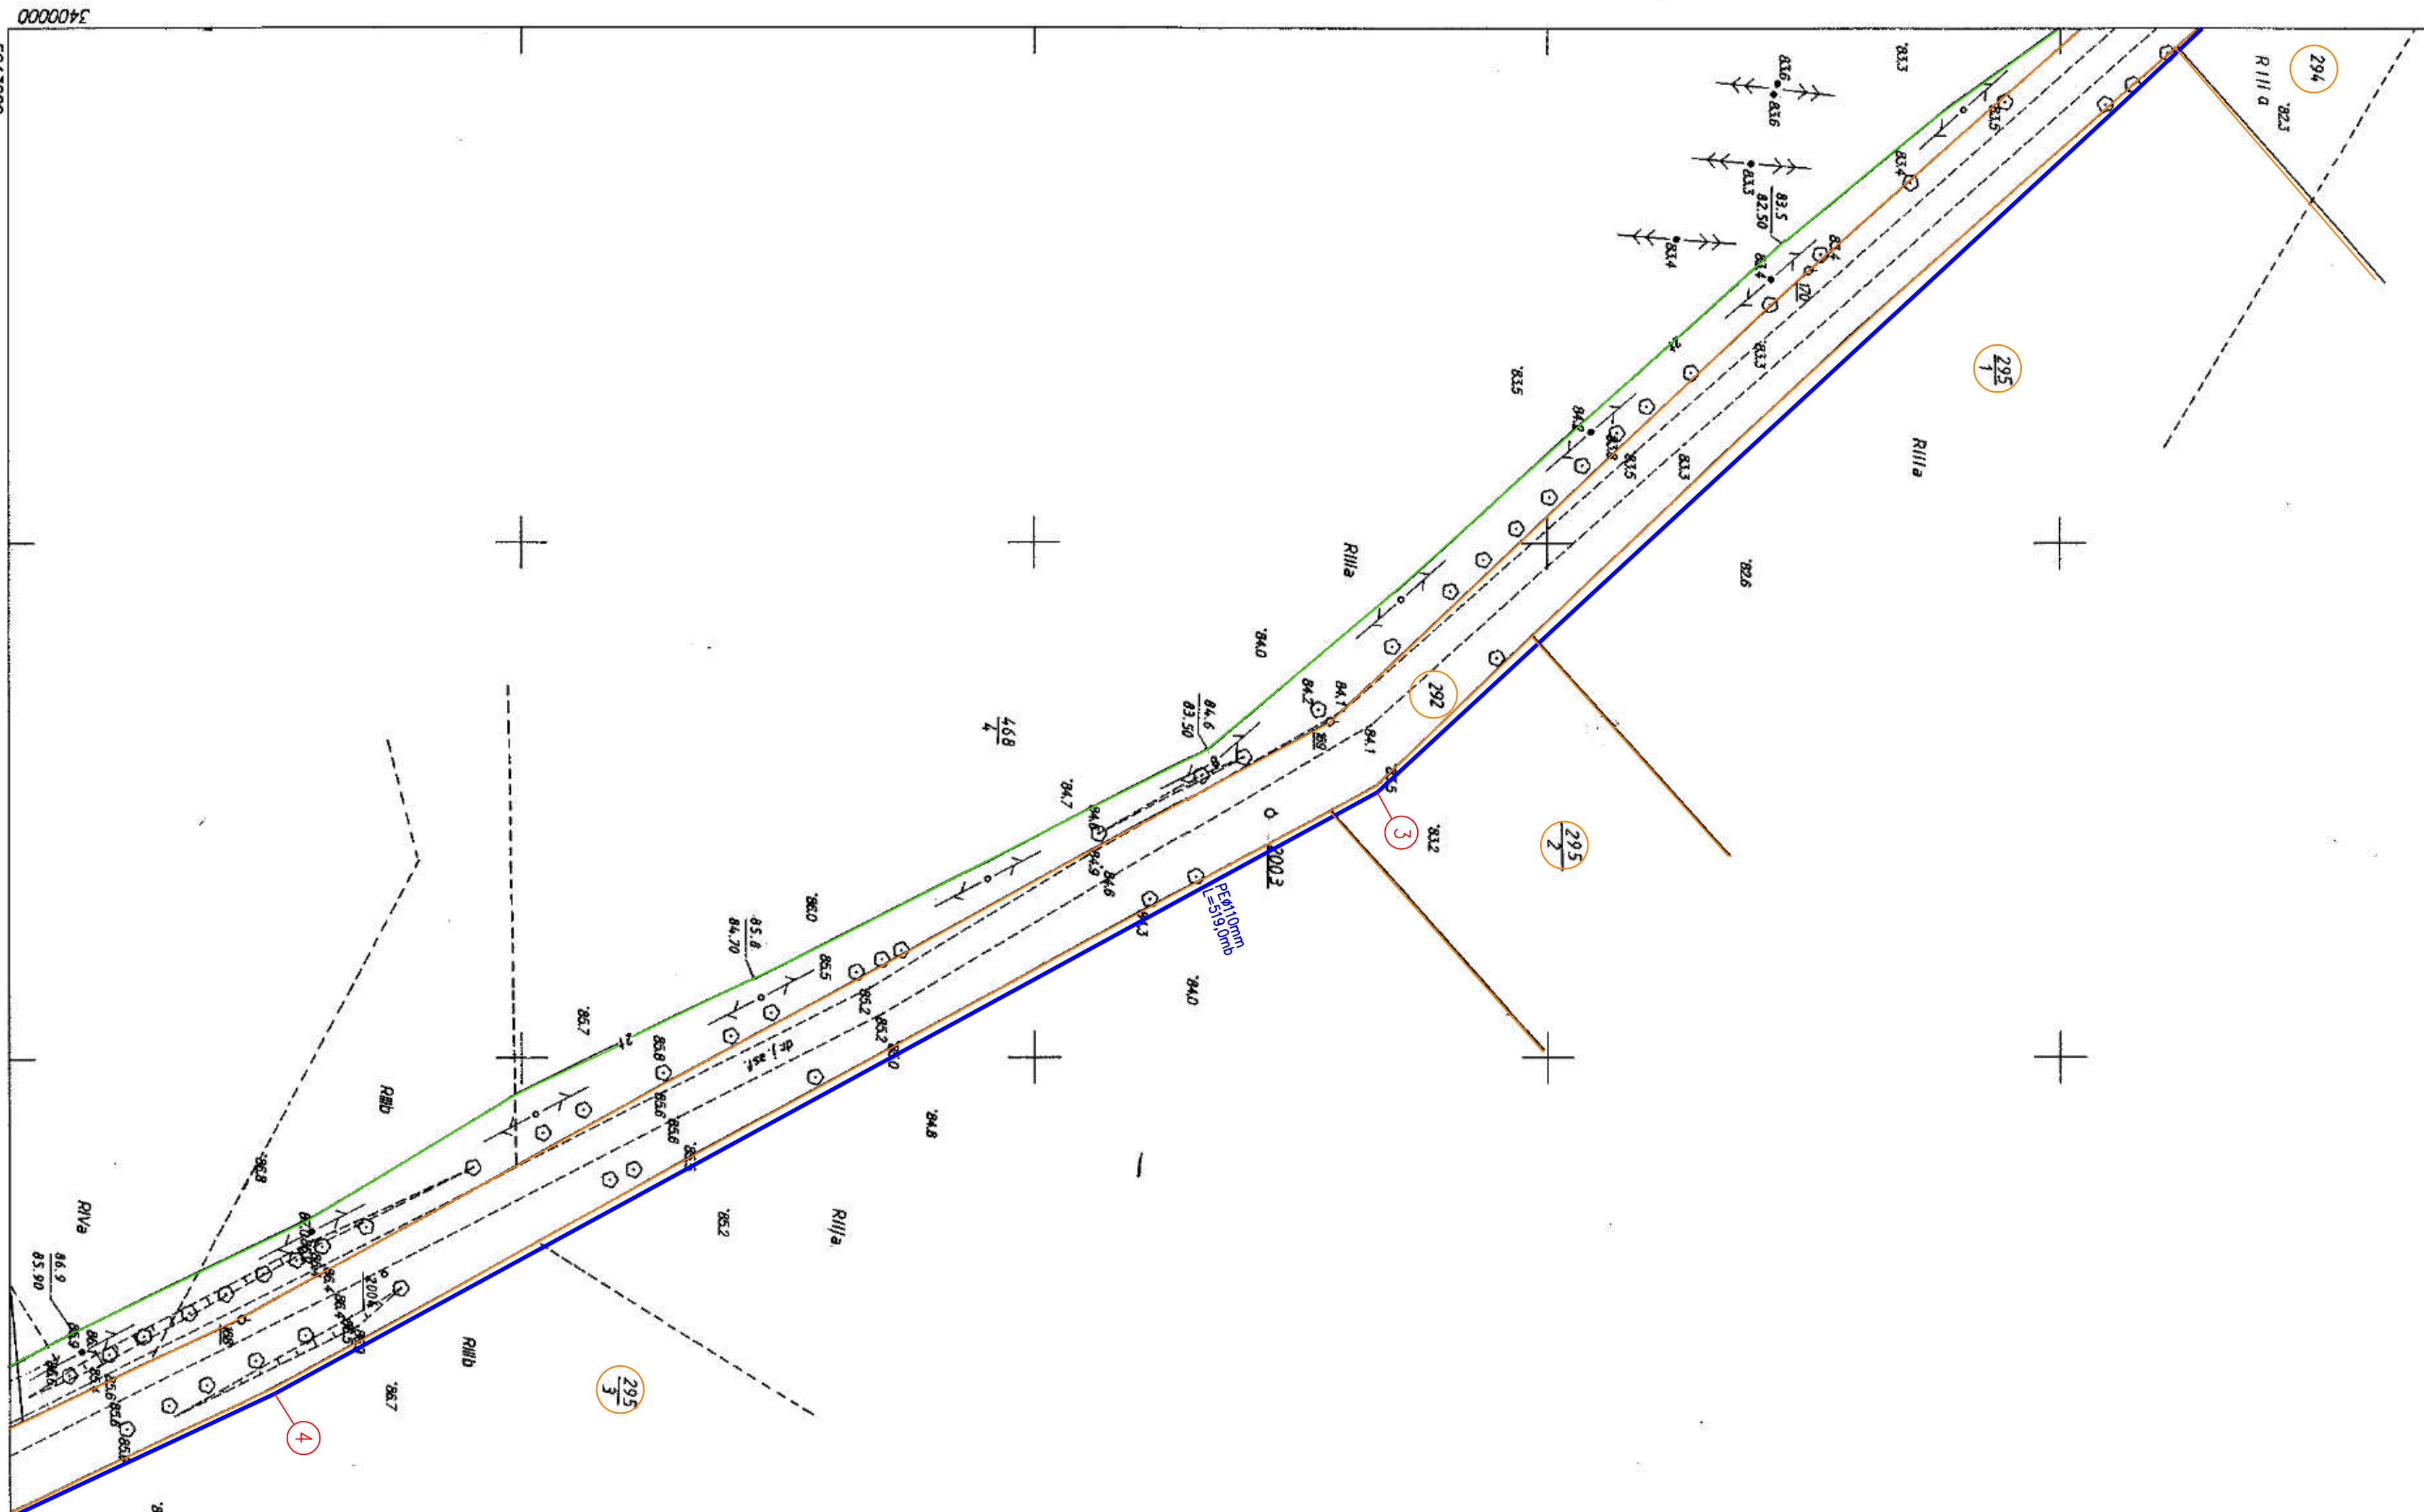

2x
352.134.063
1:1000

MAPA ZASADNICZA
Zalążono w 1937 r. przez:
"GEODEZJA" s.c. Głogowski & Marciniak
w CHOSZCZNE

104	KRZĘCIN	111
-----	---------	-----

2425 - 6/97 3 H 97
H. Imoëk 3 H 97