Gm. KRZĘCIN woj. gorzowskie

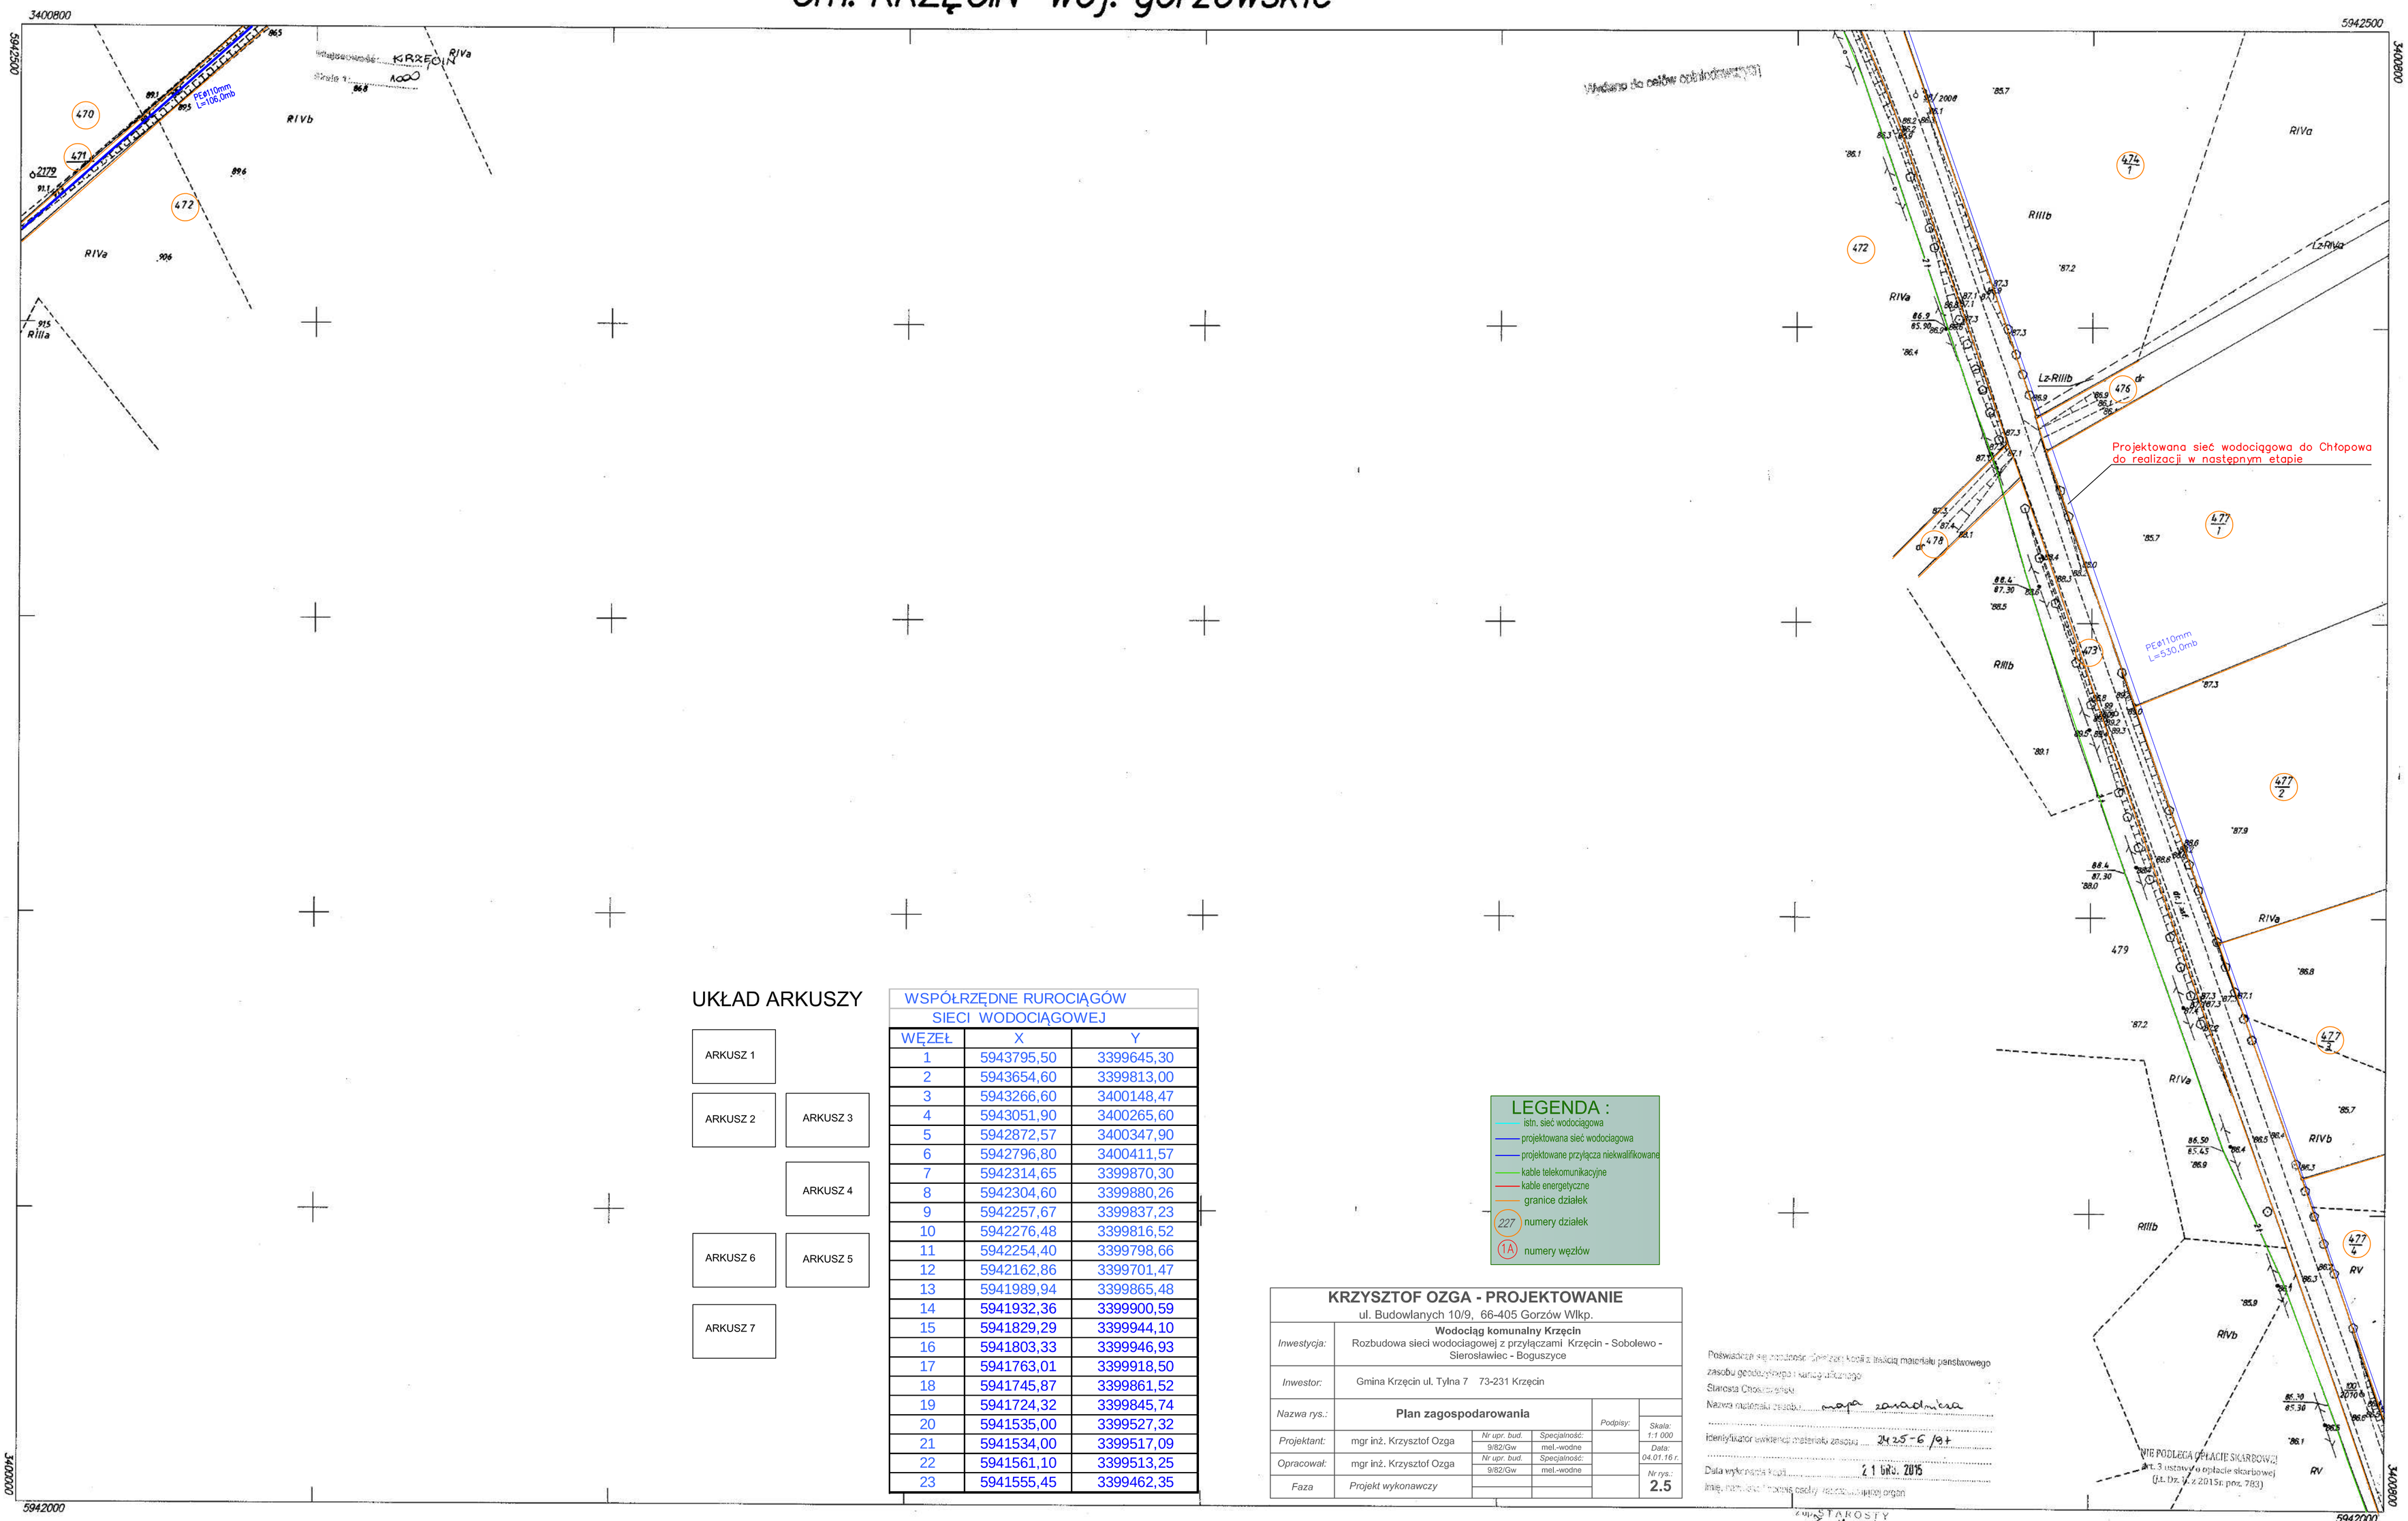

UKŁAD ARKUSZY

ARKUSZ 1	
ARKUSZ 2	ARKUSZ 3
	ARKUSZ 4
ARKUSZ 6	ARKUSZ 5
ARKUSZ 7	

WSPÓŁRZĘDNE RUROCIĄGÓW SIECI WODOCIĄGOWEJ

WĘZEŁ	X	Y
1	5943795,50	3399645,30
2	5943654,60	3399813,00
3	5943266,60	3400148,47
4	5943051,90	3400265,60
5	5942872,57	3400347,90
6	5942796,80	3400411,57
7	5942314,65	3399870,30
8	5942304,60	3399880,26
9	5942257,67	3399837,23
10	5942276,48	3399816,52
11	5942254,40	3399798,66
12	5942162,86	3399701,47
13	5941989,94	3399865,48
14	5941932,36	3399900,59
15	5941829,29	3399944,10
16	5941803,33	3399946,93
17	5941763,01	3399918,50
18	5941745,87	3399861,52
19	5941724,32	3399845,74
20	5941535,00	3399527,32
21	5941534,00	3399517,09
22	5941561,10	3399513,25
23	5941555,45	3399462,35

LEGENDA :

- istn. sieć wodociągowa
- projektowana sieć wodociągowa
- projektowane przyłącza niekwalifikowane
- kable telekomunikacyjne
- kable energetyczne
- granice działek
- 227 numery działek
- 1A numery węzłów

KRZYSZTOF OZGA - PROJEKTOWANIE
ul. Budowlanych 10/9, 66-405 Gorzów Wlkp.

Inwestycja:	**Wodociąg komunalny Krzęcin** Rozbudowa sieci wodociągowej z przyłączami Krzęcin - Sobołewo - Sierosławiec - Boguszyce				
Inwestor:	Gmina Krzęcin ul. Tylna 7 73-231 Krzęcin				
Nazwa rys.:	**Plan zagospodarowania**			Podpisy:	Skala: 1:1 000
Projektant:	mgr inż. Krzysztof Ozga	Nr upr. bud. 9/82/Gw	Specjalność: mel.-wodne		Data: 04.01.16 r.
Opracował:	mgr inż. Krzysztof Ozga	Nr upr. bud. 9/82/Gw	Specjalność: mel.-wodne		Nr rys.: 2.5
Faza	*Projekt wykonawczy*				

Poświadcza się zgodność powyższej kopii z treścią materiału państwowego zasobu geodezyjnego i kartograficznego
Starosta Chodzieski
Nazwa materiału zasobu: mapa zasadnicza
Identyfikator ewidencji materiału zasobu: 2425-6/97
Data wydania kopii: 21 GRU. 2015
Imię, nazwisko i stanowisko osoby reprezentującej organ

ZWIS STAROSTY Żmitrowicz
mgr inż. Magdalena Żmitrowicz
Inspektor
w Wydziale Nieruchomości, Geodezji, Rolnictwa i Rolnictwa

WE PODLEGA OPŁACIE SKARBOWEJ
art. 3 ustawy o opłacie skarbowej
(t.j. Dz. U. z 2015 r. poz. 783)

... do ewidencji w Państwowym Ośrodku Dokumentacji Geodezyjnej ... kartograficznej w dniu 3.11.97
pod nr 2425-6/97
... z dnia 13 czerwca ... o pracach ... geodezyjnych i kartograficznych
Dz. U. nr 25, poz. ...
... 3.11 ... 97
M. Imiciek

352.134.113
1:1000

MAPA ZASADNICZA
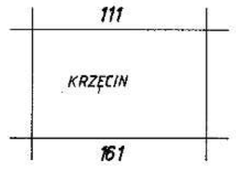
Założona w 1997 r. przez :
"GEODEZJA" s.c. Głogowski & Marciniak
W CHOSZCZNIE