


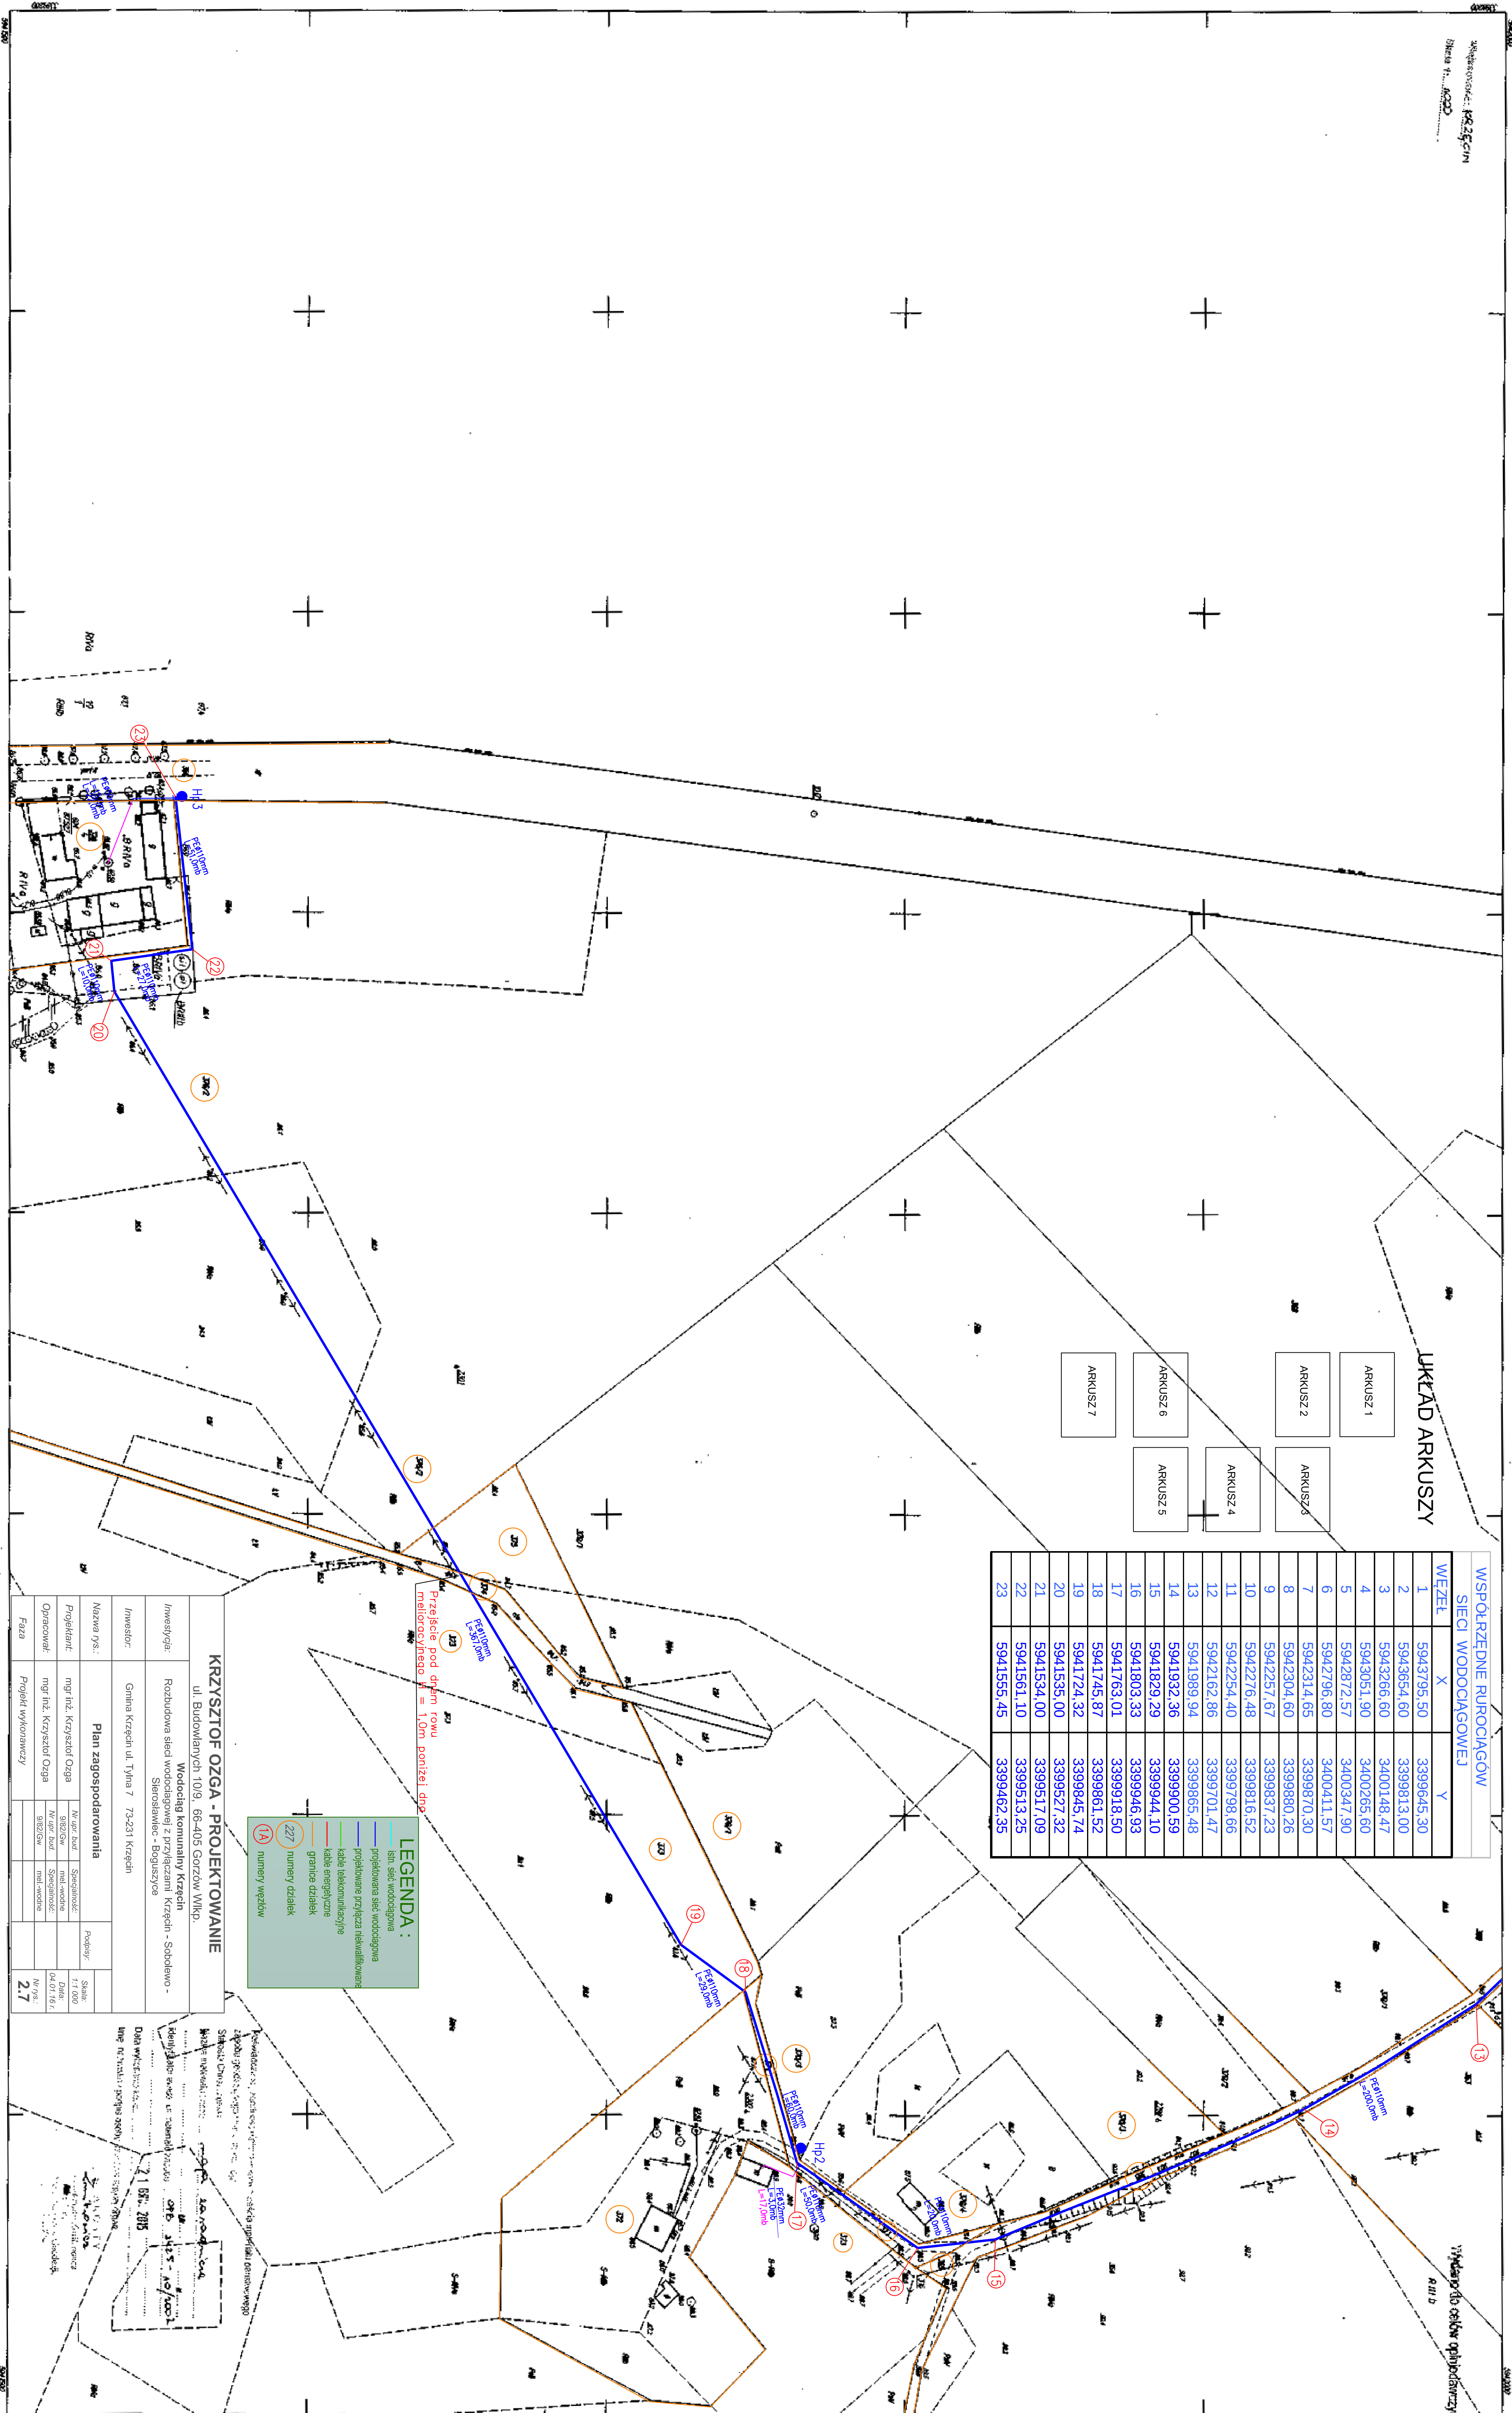

352.133.202
1:1000

MAPA ZASADNICZA


44-41015-270500

17.09.2007

1

WSPÓŁRZĘDNE RUCIOCIĄGOW		
SIECI WODOCĄGOWEJ		
WZĘCZŁ	X	Y
1	5943799,50	3399645,30
2	5943654,60	3399813,00
3	5943266,60	3400148,47
4	5943051,90	3400265,60
5	5942872,57	3400347,50
6	5942796,80	3400411,57
7	5942314,65	3399870,30
8	5942304,60	3399880,26
9	5942257,67	3399837,23
10	5942276,48	3399816,52
11	5942254,40	3389798,66
12	5942162,86	3399701,47
13	5941989,94	3399665,48
14	5941932,36	3399900,59
15	5941829,33	3399944,10
16	5941803,43	3399964,83
17	5941763,01	3399918,50
18	5941745,87	3399861,52
19	5941724,52	3399845,74
20	5941536,00	3399527,32
21	5941534,00	3399517,09
22	5941561,10	3399513,25
23	5941555,45	3399462,35

Nazwa rys.:									
Plan zagospodarowania									
Projektant:		mgr inż. Krzysztof Ozga							
Opracował:		mgr inż. Krzysztof Ozga							
Faza		Projekt wykonawczy							

LEGENDA :

- istn. sieć wodociągowa
- projektowana sieć wodociągowa
- projektowana przyłącza niewydajkowa
- kable telekomunikacyjne
- kable energetyczne
- granice działek
- numery działek
- numery wzniosłów

[illegible]