


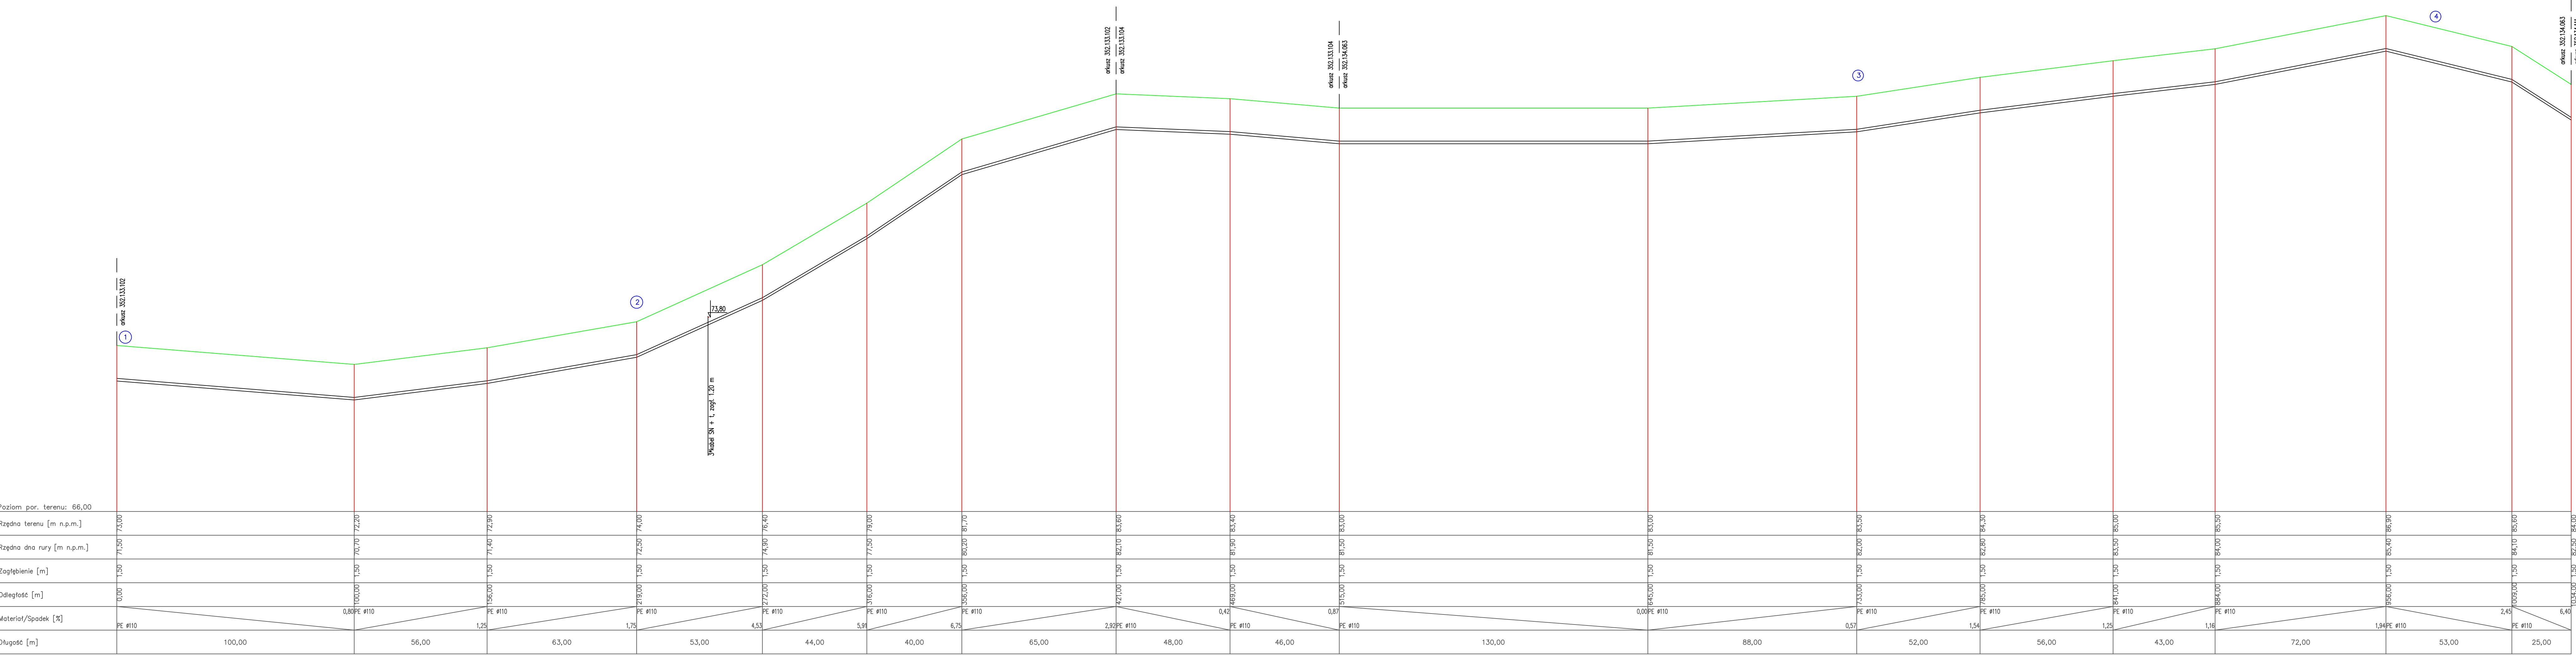

OZNACZENIA:

- ① - opis kolejnego węzła
- Hp1 - opis kolejnego hydrantu

KRZYSZTOF OZGA - PROJEKTOWANIE					
ul. Budowlanych 10/9, 66-405 Gorzów Wlkp.					
Inwestycja:	Wodociąg komunalny Krzęcin Rozbudowa sieci wodociągowej z przyłączami Krzęcin - Sobolewo - Sierosławiec - Boguszyce				
Inwestor:	Gmina Krzęcin ul. Tylna 7 73-231 Krzęcin				
Nazwa rys.:	Profil podłużny rurociągu			Podpis:	
Projektant:	mgr inż. Krzysztof Ozga	Nr upr. bud. 9/82/Gw	Specjalność: mel.-wodne		Skala: 1:100/1000
Opracował:	mgr inż. Krzysztof Ozga	Nr upr. bud. 9/82/Gw	Specjalność: mel.-wodne		Data: 04.01.16
Faza	Projekt wykonawczy				Nr rys.: 3.1