


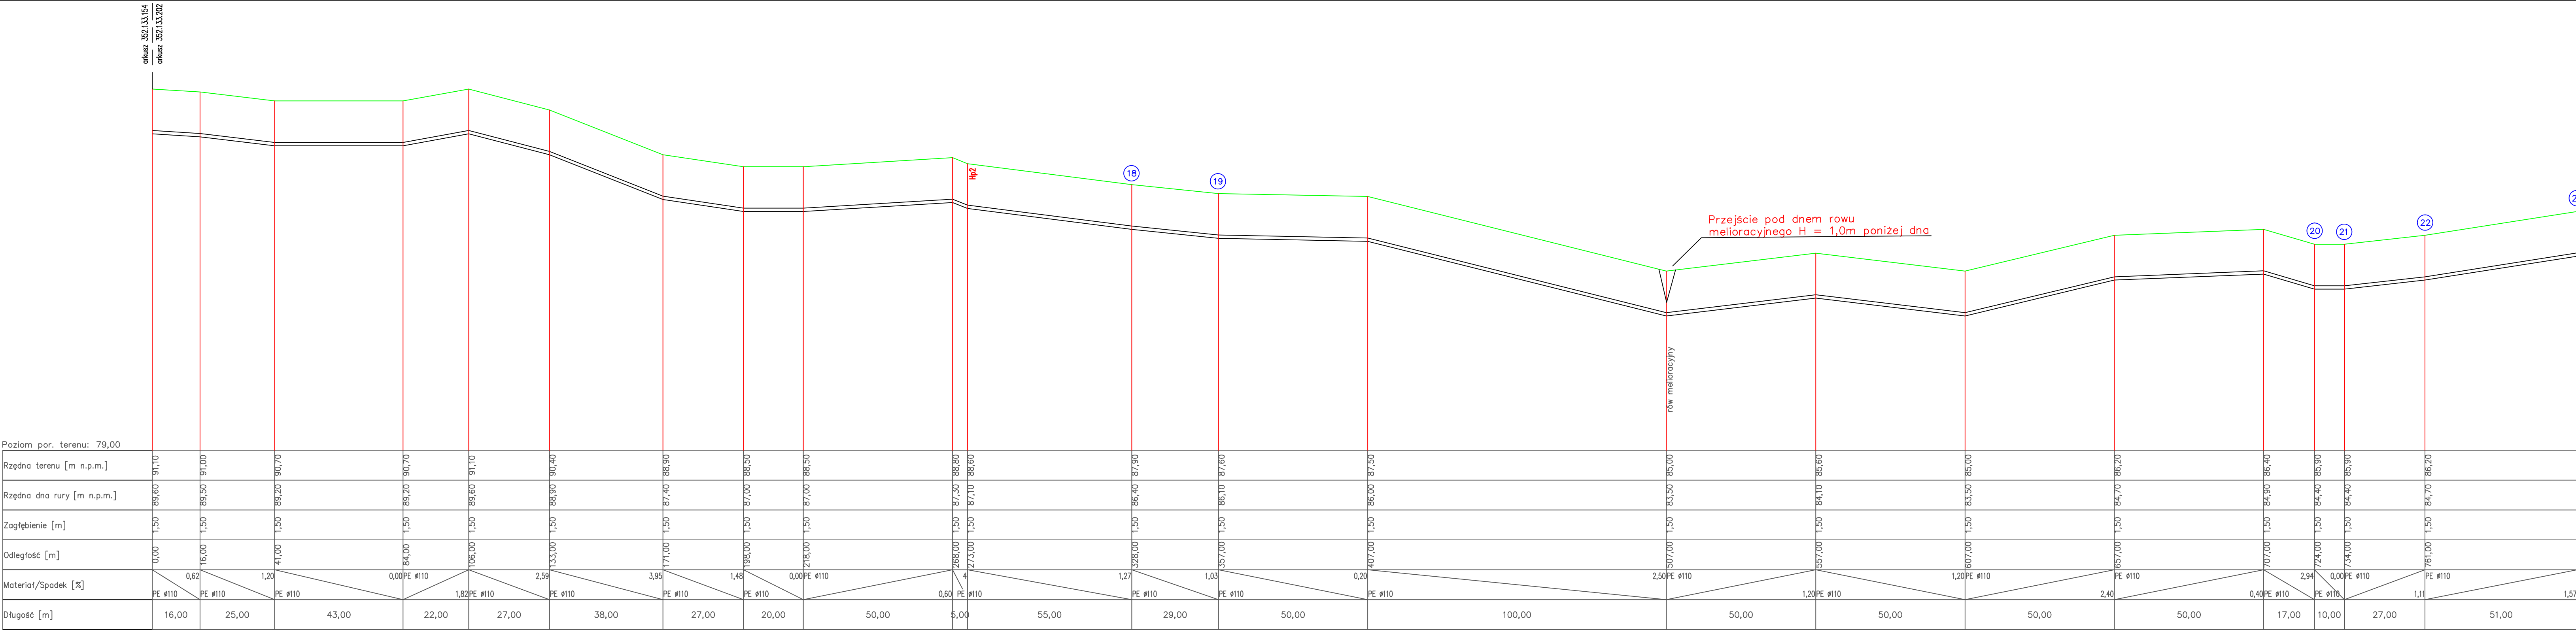

OZNACZENIA:

- ① - opis kolejnego węzła
- Hp1 - opis kolejnego hydrantu

KRZYSZTOF OZGA - PROJEKTOWANIE
ul. Budowlanych 10/9, 66-405 Gorzów Wlkp.

Inwestycja:

Rozbudowa sieci wodociągowej z przyłączami Krzęcin - Sobolewo - Sierosławiec - Boguszyce

Inwestor:

Gmina Krzęcin ul. Tylna 7 73-231 Krzęcin

Nazwa rys.:

Profil podłużny rurociągu

Podpis:

Projektant:

mgr inż. Krzysztof Ozga

Nr upr. bud. 9/82/Gw

Specjalność: mel.-wodne

Data: 04.01.16 r.

Opracował:

mgr inż. Krzysztof Ozga

Nr upr. bud. 9/82/Gw

Specjalność: mel.-wodne

Nr rys.: 3.4

Faza

Projekt wykonawczy